



立面図

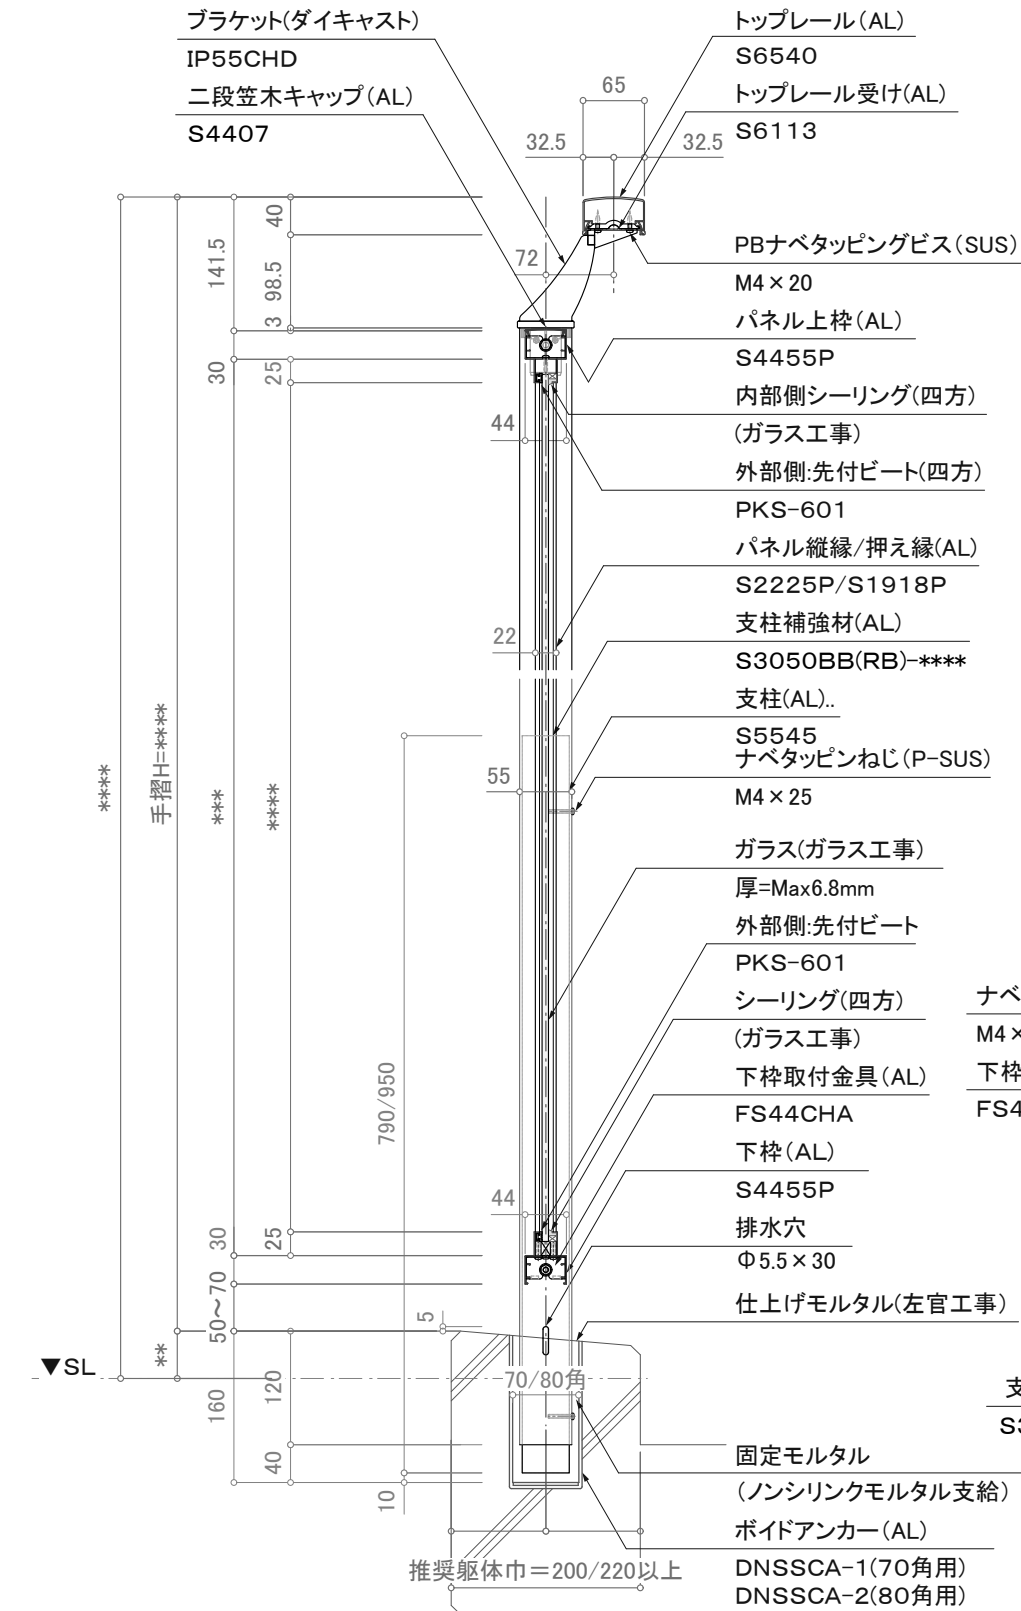

断面図

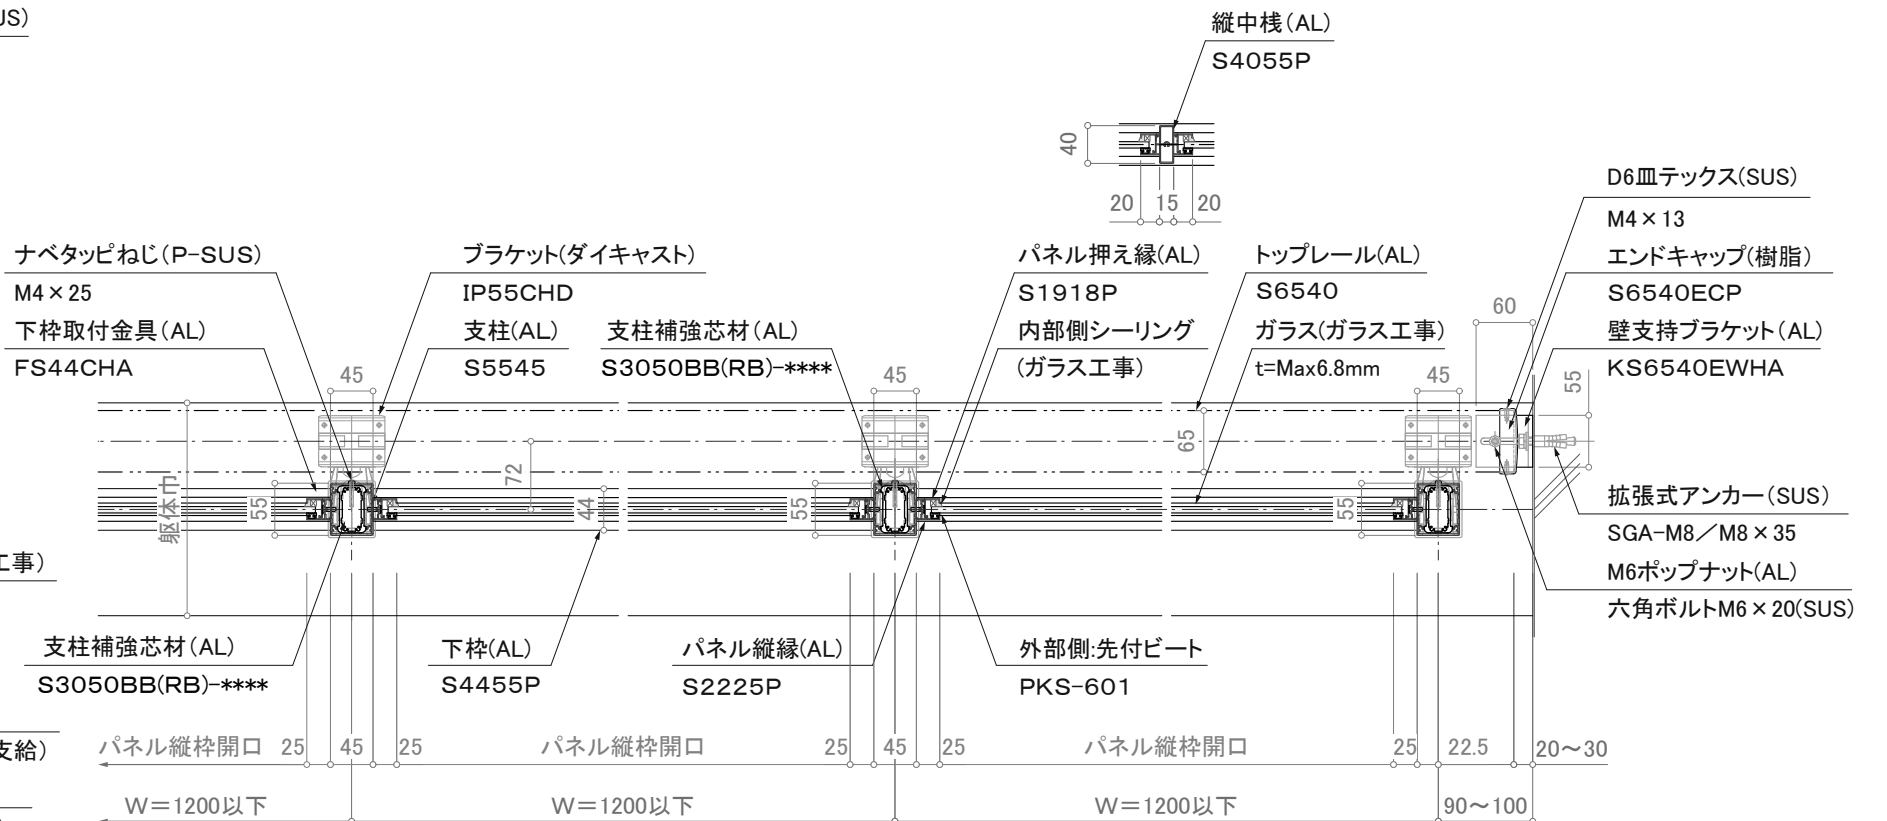

平面詳細図

※注意; 支柱ピッチは水平荷重強度により異なります。

※壁支持ブラケットはオプションです。

訂正

△		設計	受領欄	年月日	工事名	株式会社サンレール	営業	設計	作成日	図番	
△		施工	受領欄	年月日	名称		担当	担当	作図		訂正日
△			受領欄		アルミ手摺 断面詳細図 イントップ二段笠木パネル/SL-P2-IS6540-B						縮尺 (A3)=1/8、1/25