



出隅コーナー納まり(250×250)

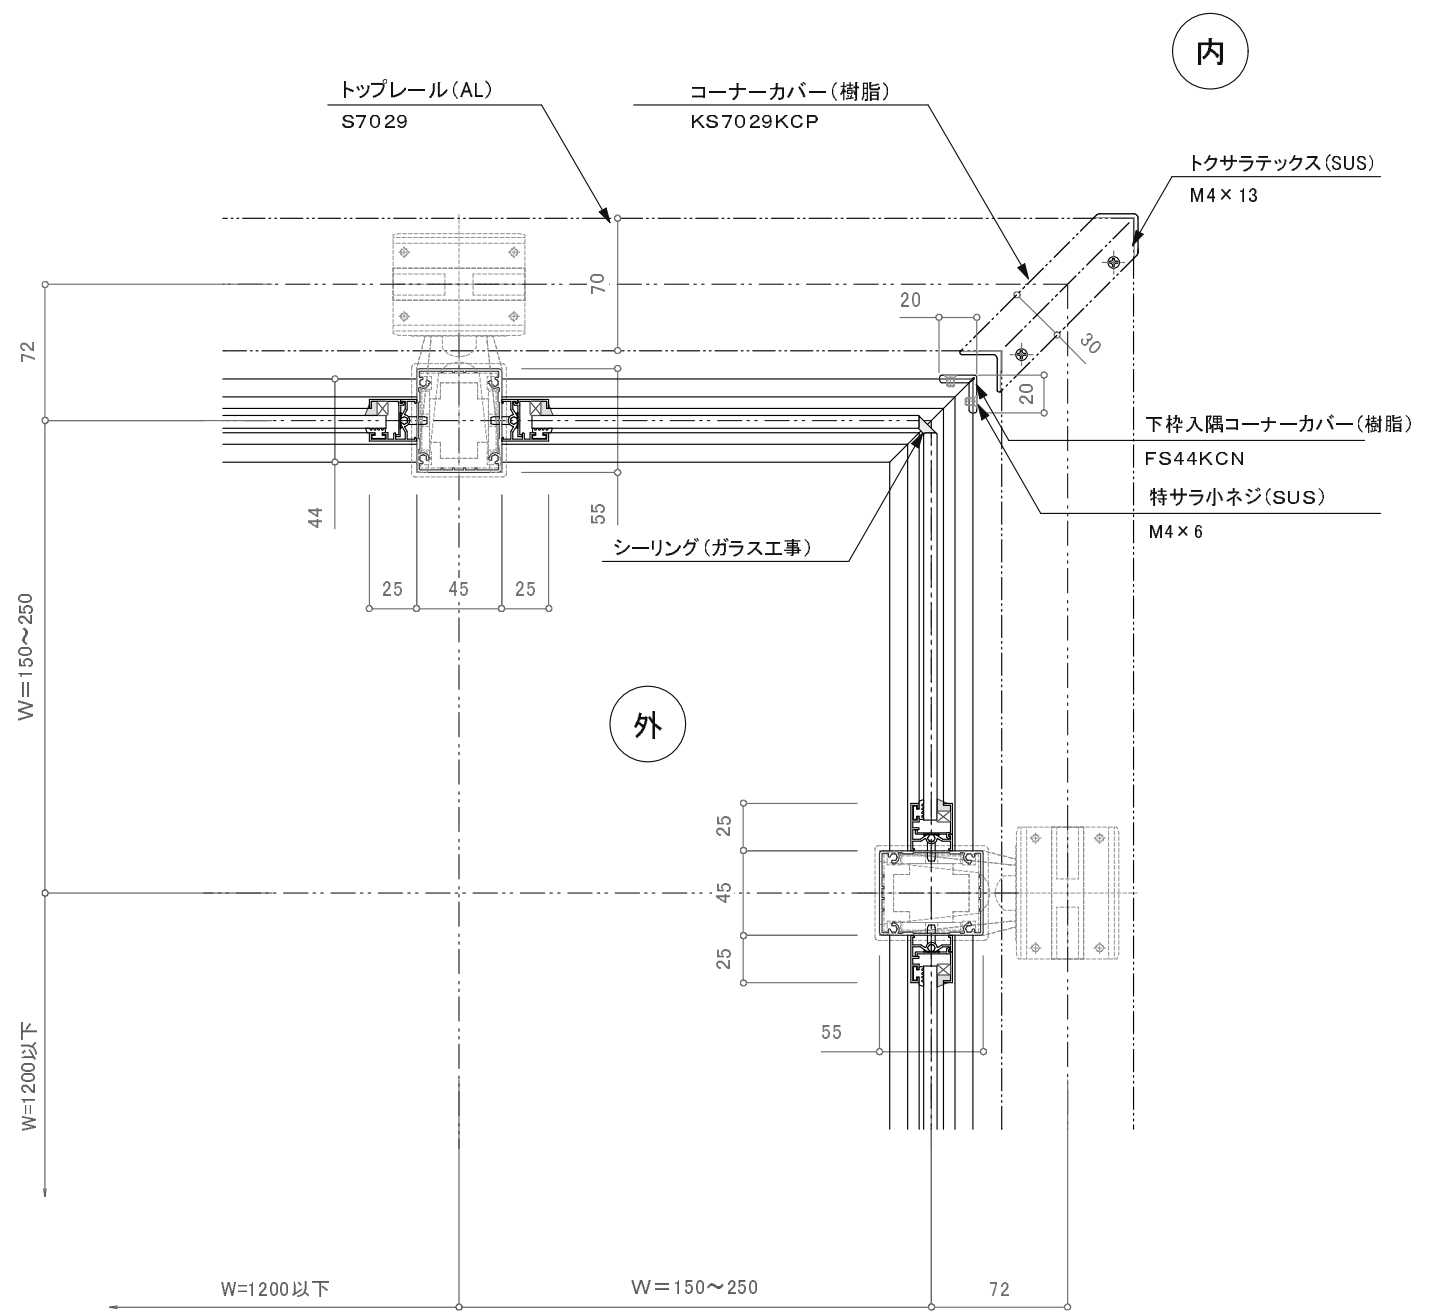

入隅コーナー納まり(250×250)

訂正

△													
△		設計	受領欄	年月日	工事名	 株式会社サンレール	営業	設計	作成日	図番			
△		施工	受領欄	年月日	名称		担当	担当	作図		訂正日		
△					コーナー納まり図				縮尺				
△					S7029イントップパネルタイプ								