



立図

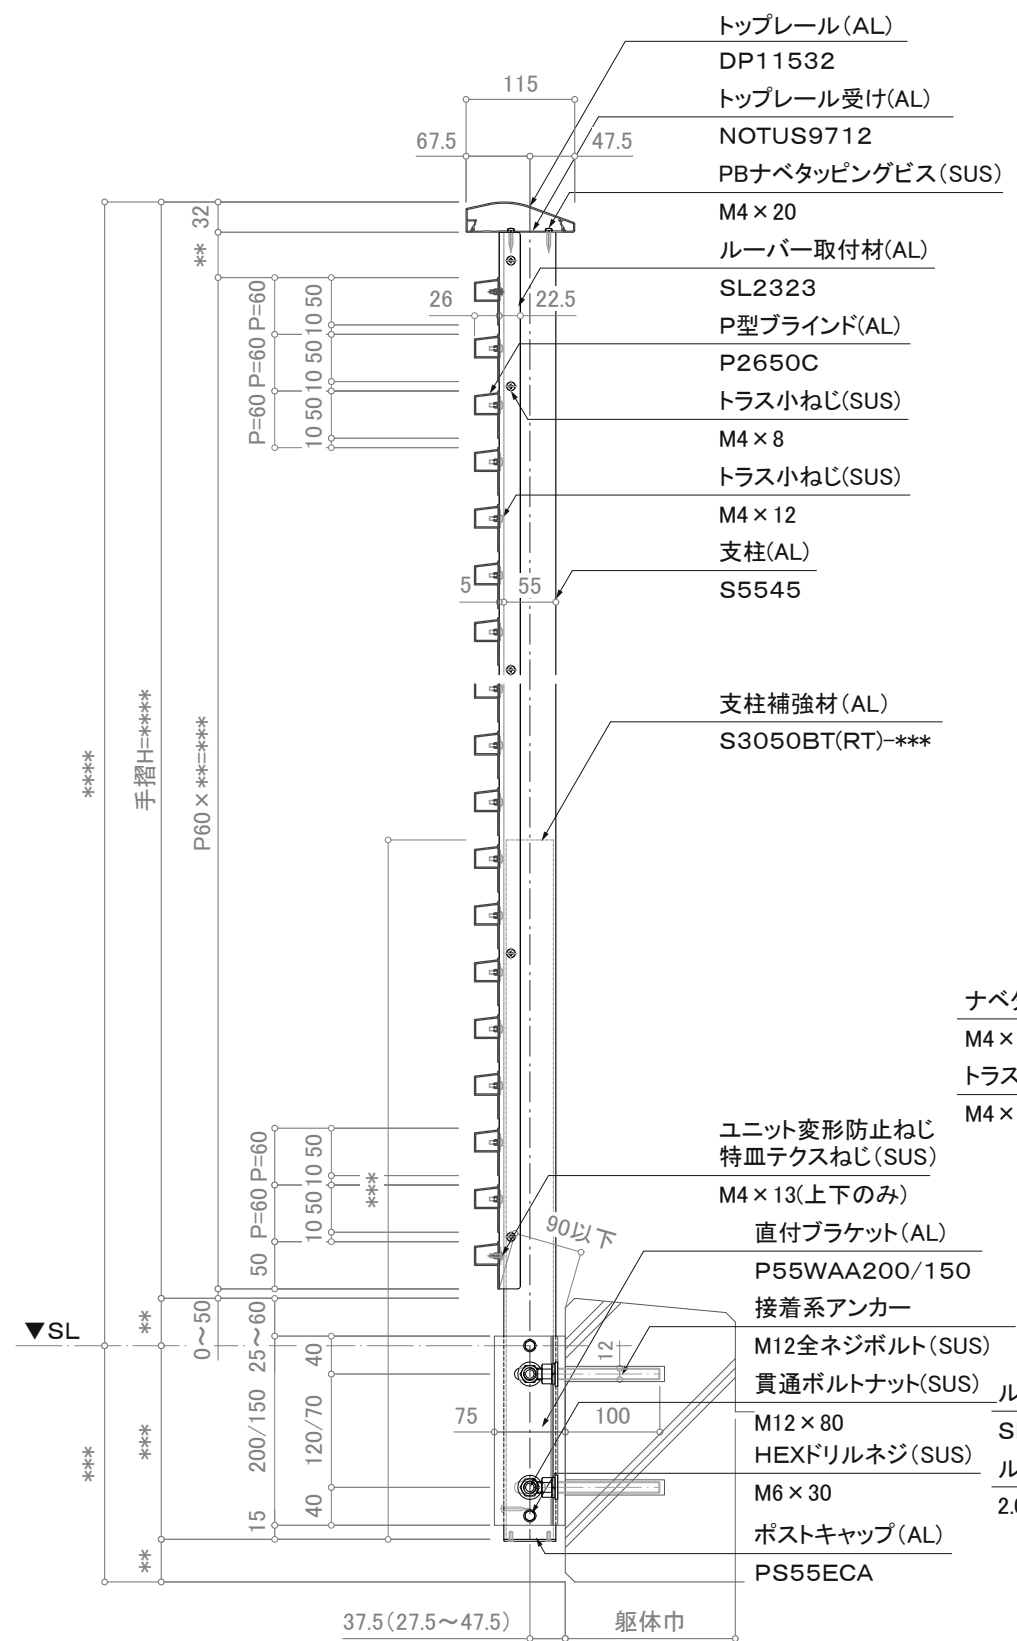

断面図

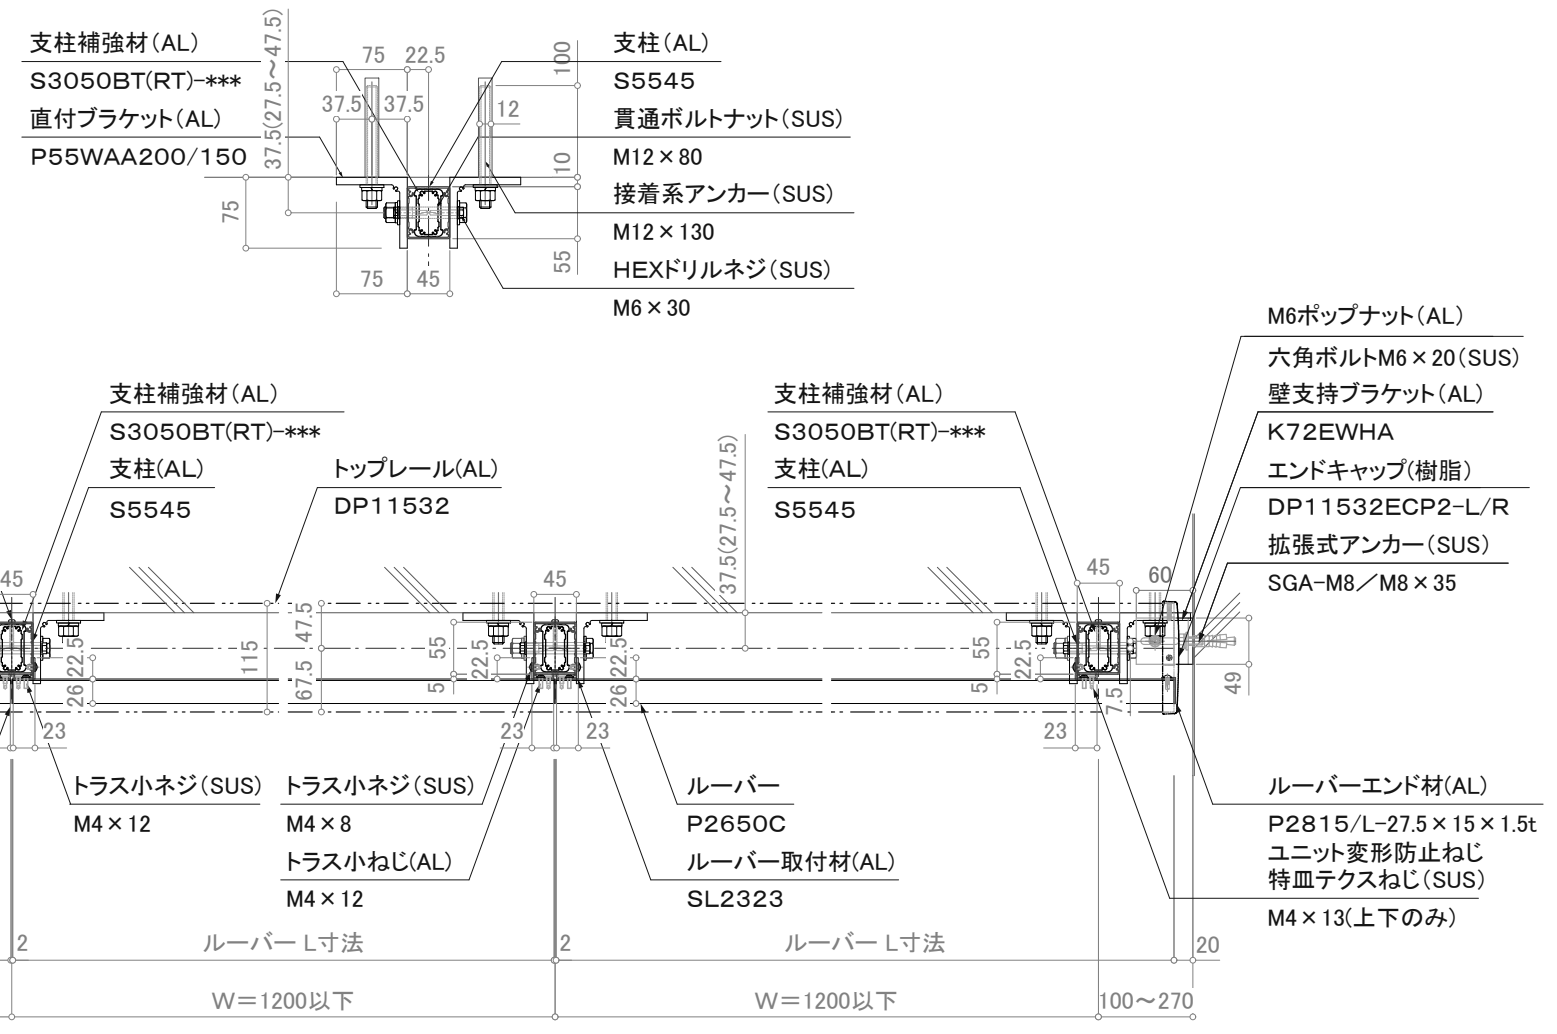

平面詳細図

※注意：支柱ピッチは水平荷重強度により異なります。

※壁支持ブラケットはオプションです。

訂正

	設計	受領欄	年月日	工事名	株式会社サンレール	営業 担当	設計 担当	作成日	図番
	施工	受領欄	年月日						
				アルミ手摺 断面詳細図				縮尺 (A3)=1/8、1/25	
				P型ブラインド/SL-PB-DP11532-Y					

制定日：2006.12.07

改定日：2010.6.22

営-033