



立面図

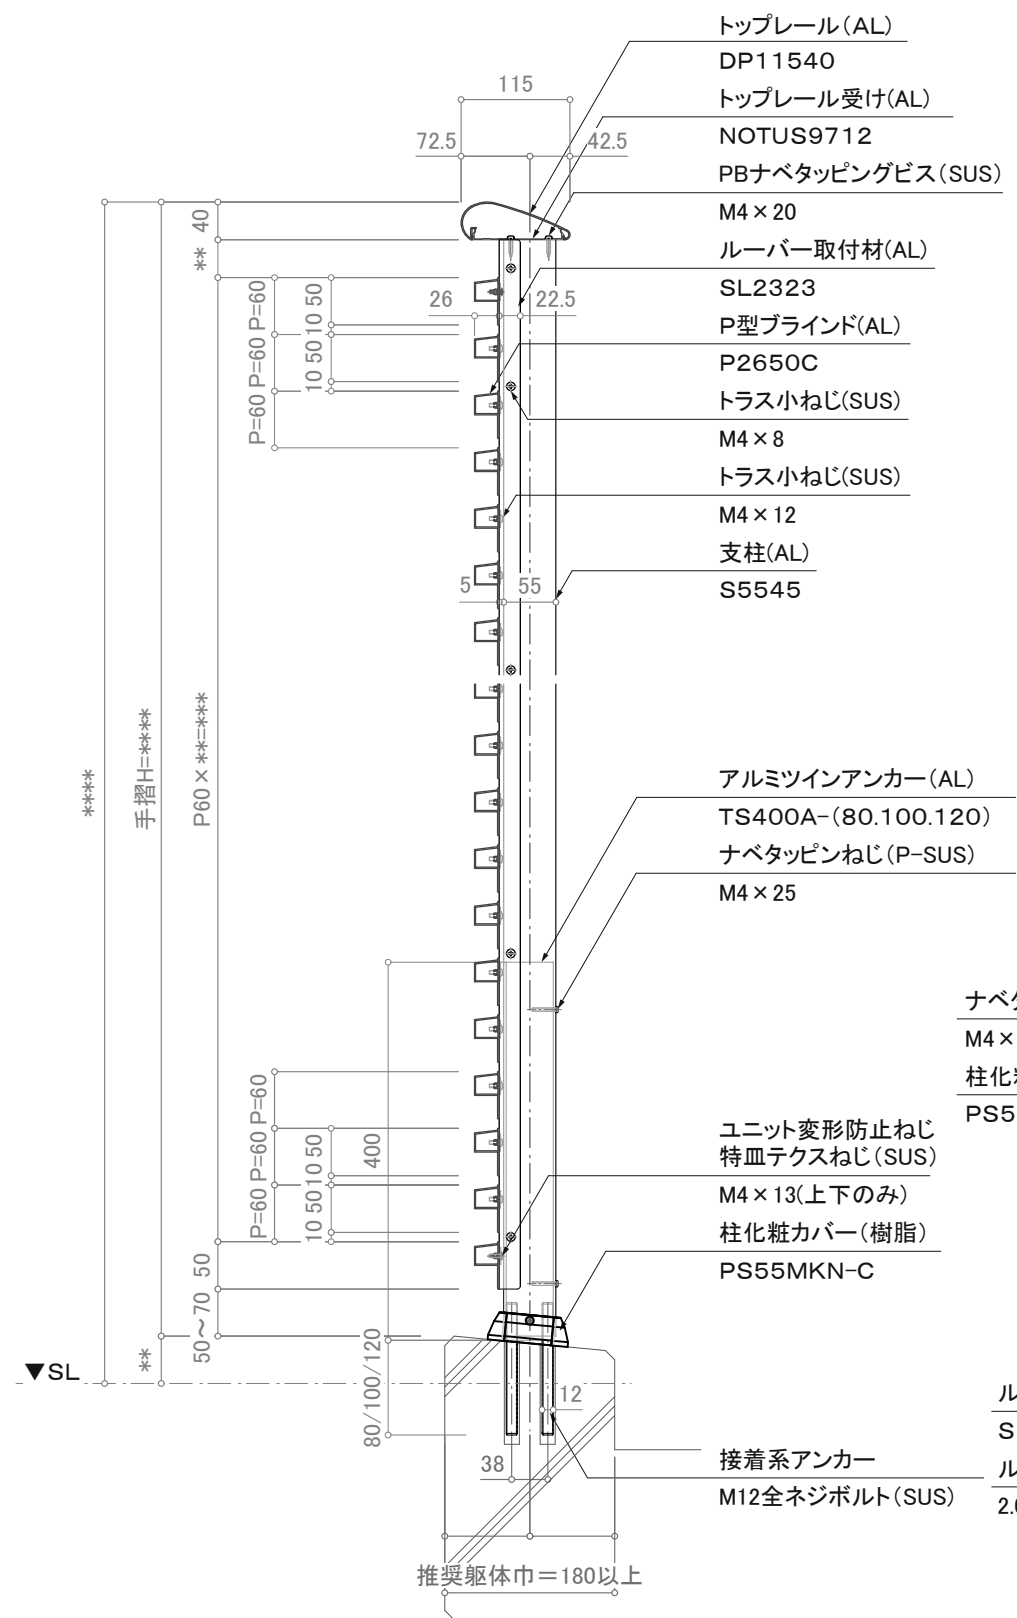

断面図

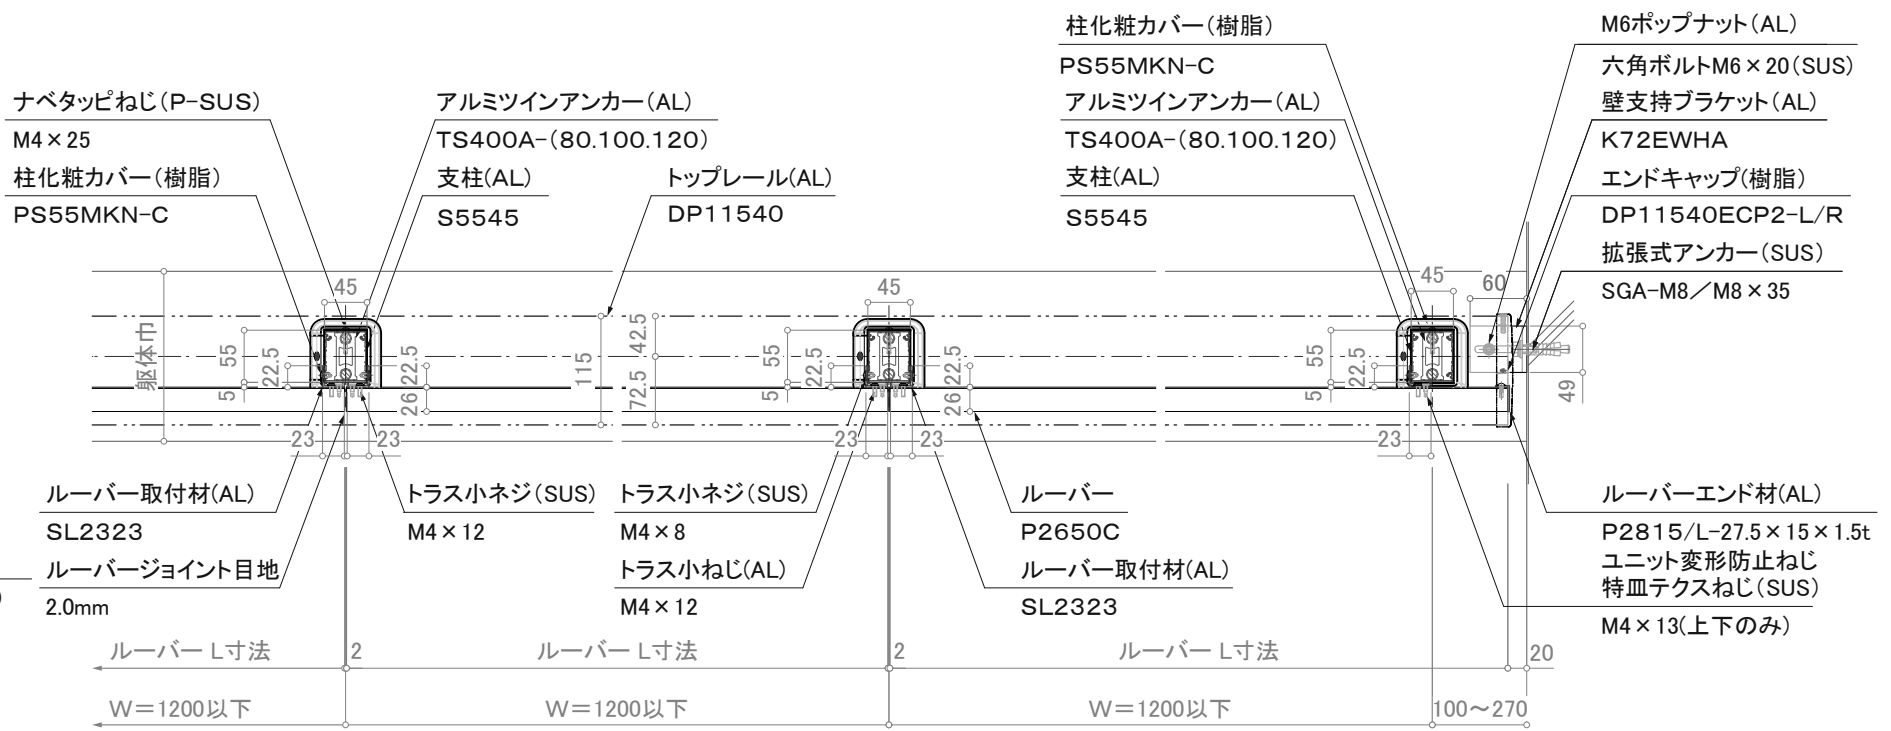

平面詳細図

注意事項: 躯体巾180未満は80mmアンカーは使用不可。

※注意: 支柱ピッチは水平荷重強度により異なります。

※壁支持ブラケットはオプションです。

訂正

|   |    |     |     |  |           |          |          |                  |    |
|---|----|-----|-----|--|-----------|----------|----------|------------------|----|
| △ | 設計 | 受領欄 | 年月日 | 工事名  | 株式会社サンレール | 営業<br>担当 | 設計<br>担当 | 作成日              | 図番 |
| △ | 施工 | 受領欄 | 年月日 | 名称<br>アルミ手摺 断面詳細図<br>P型ブラインド/SL-PB-DP11540-T |           |          |          |                  |    |
| △ |    |     |     |  |           |          |          | 縮尺 (A3)=1/8、1/25 |    |