



立図

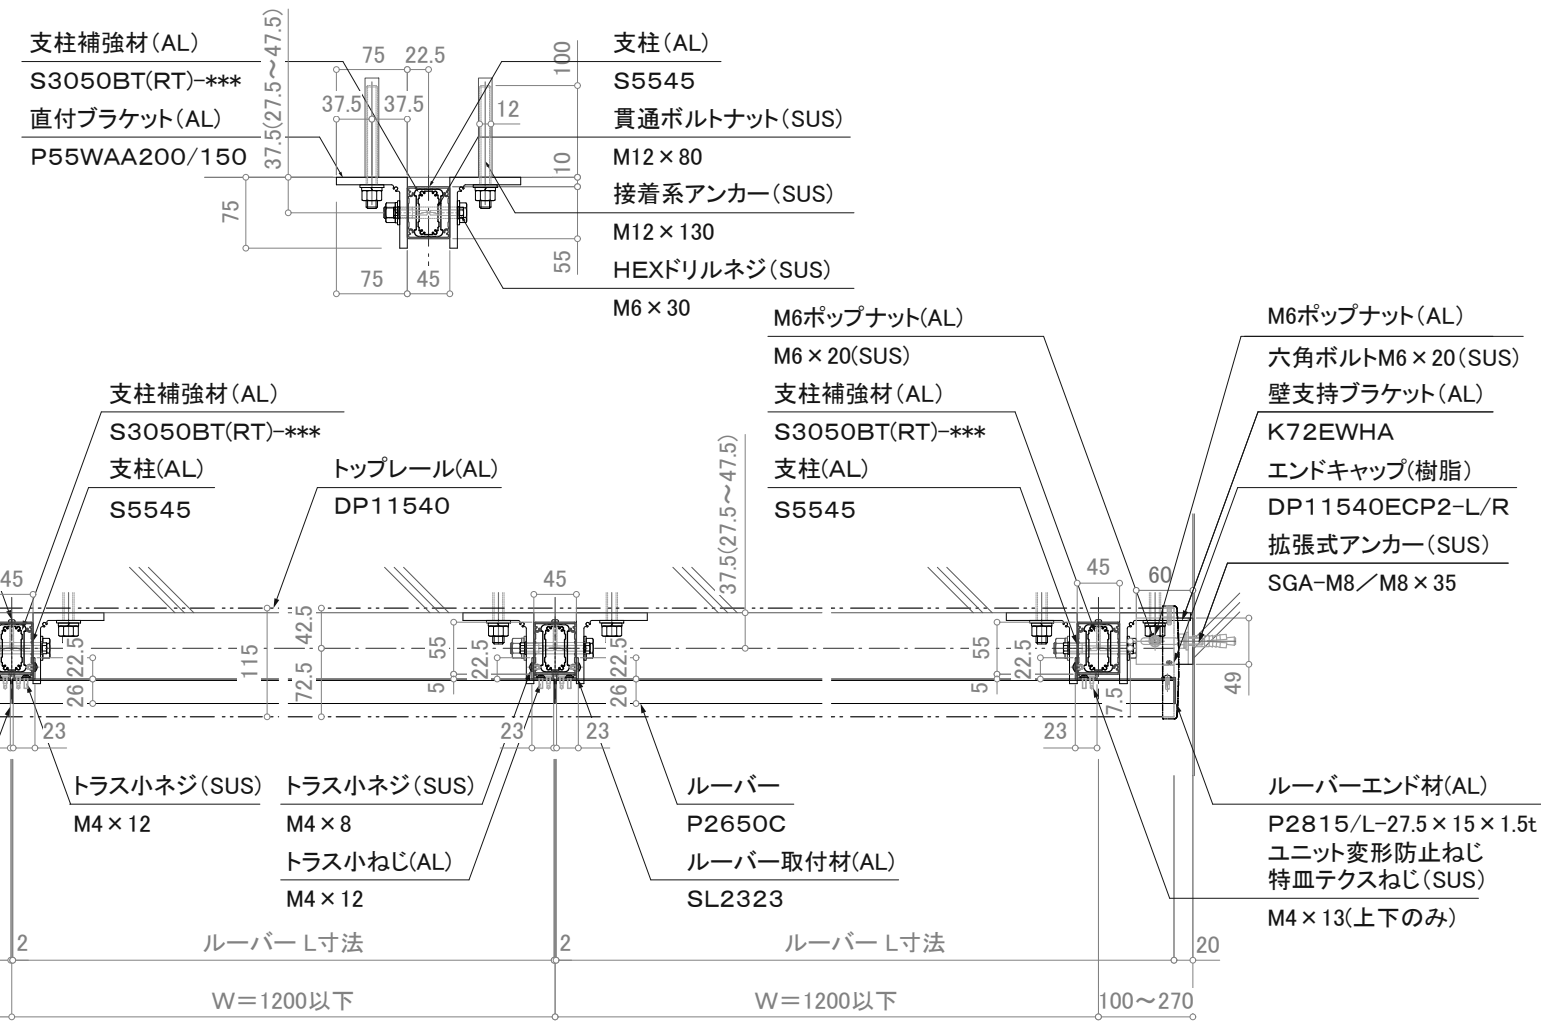

※注意: 支柱ピッチは水平荷重強度により異なります。

※壁支持ブラケットはオプションです。

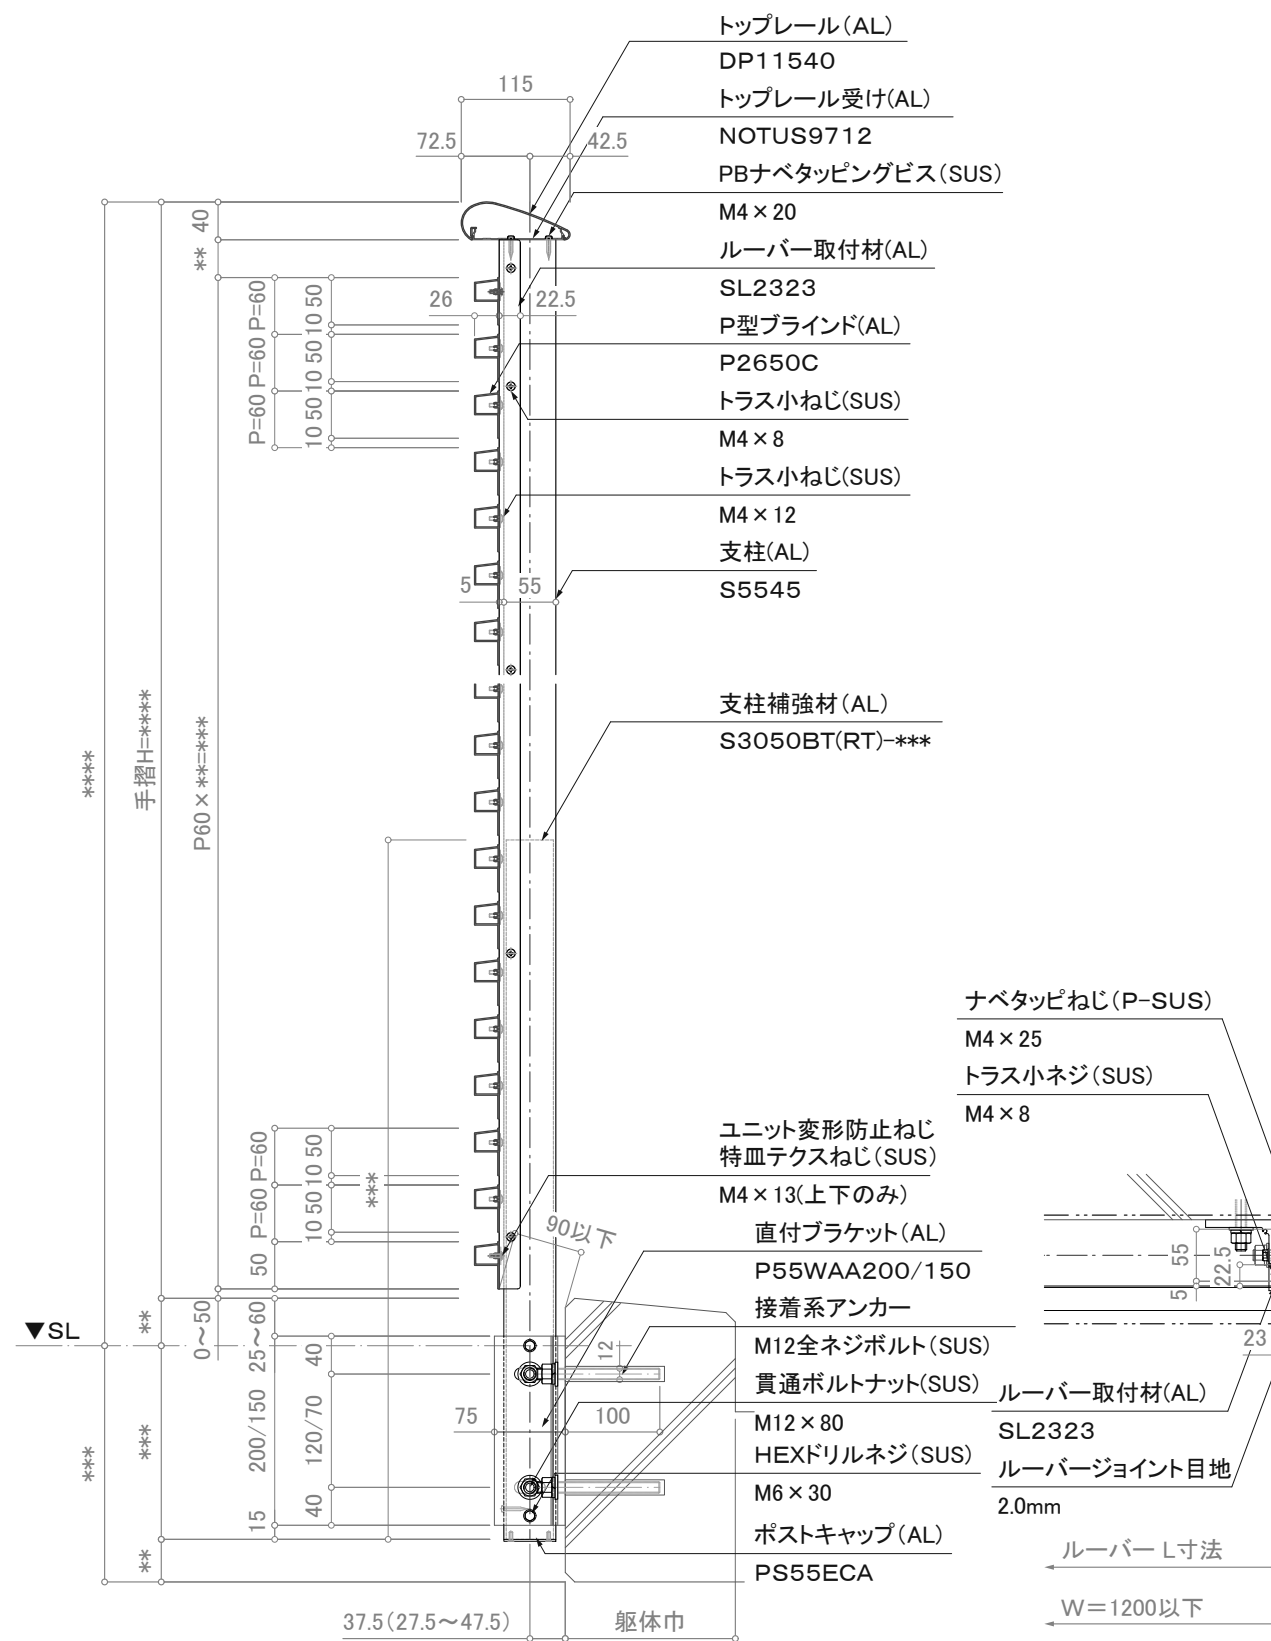

断面図

訂正

	設計	受領欄 殿 受領欄 殿	年月日	工事名 名称 アルミ手摺 断面詳細図 P型ブラインド/SL-PB-DP11540-Y	株式会社サンレール	営業 担当	設計 担当 作図	作成日	図番
	施工		年月日					縮尺 (A3)=1/8、1/25	

制定日: 2006.12.07 改定日: 2010.6.22