



立面図

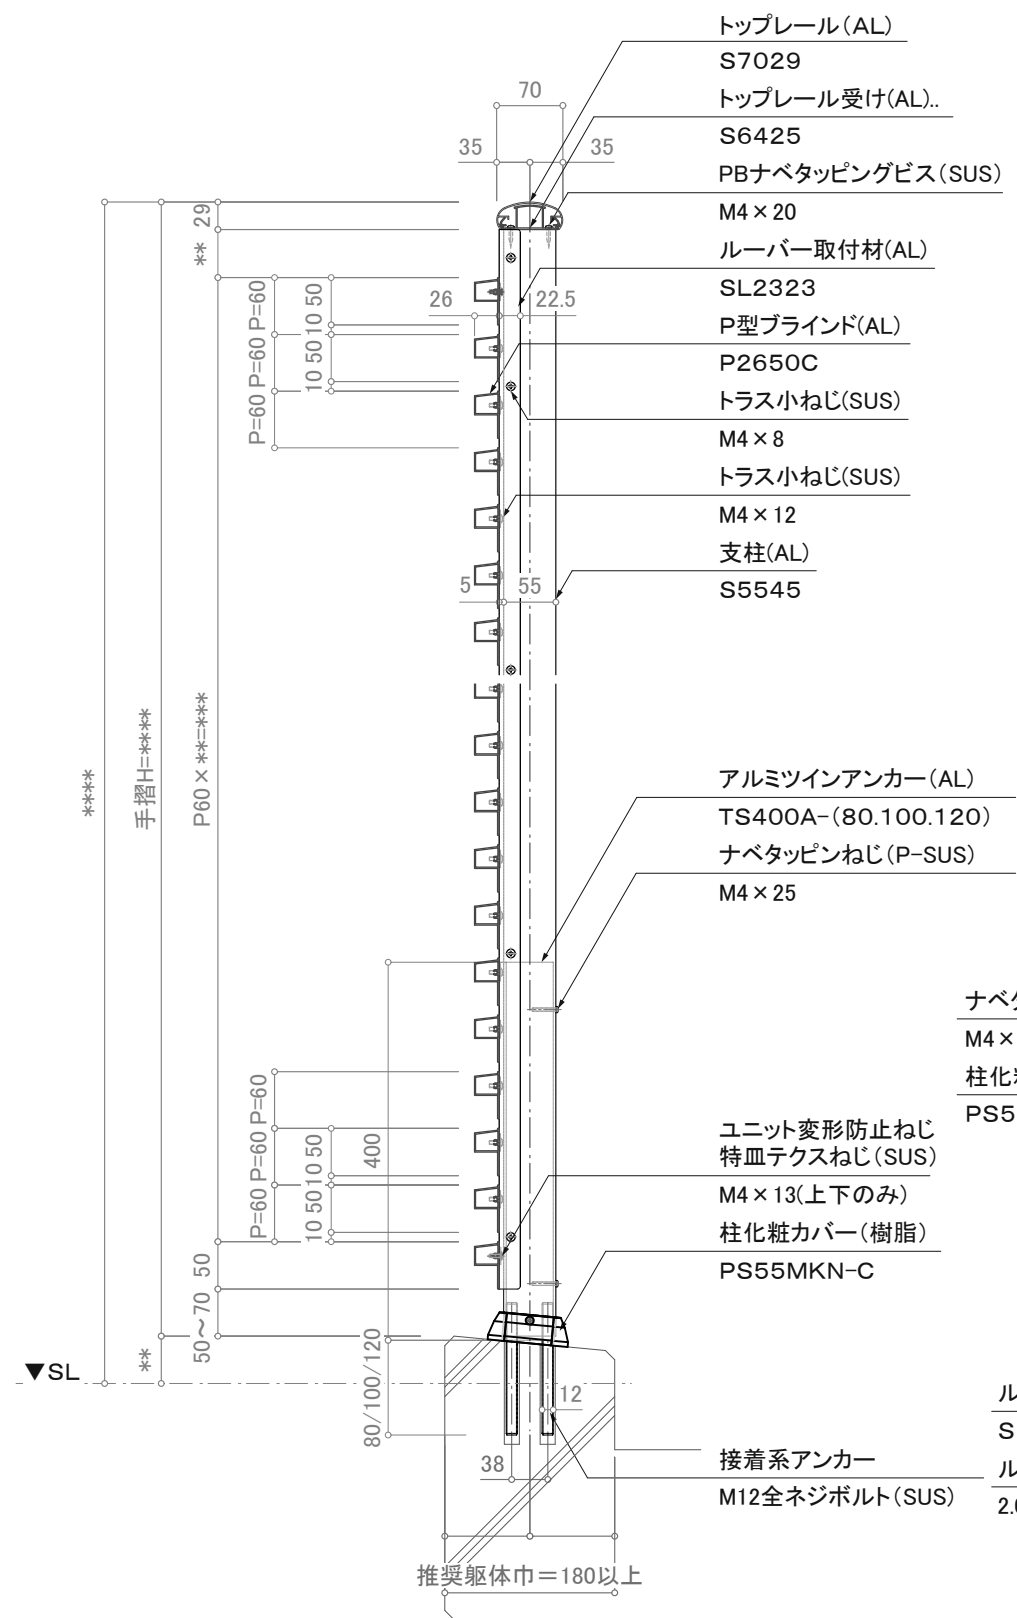

断面図

注意事項: 躯体巾180未満は80mmアンカーは使用不可。

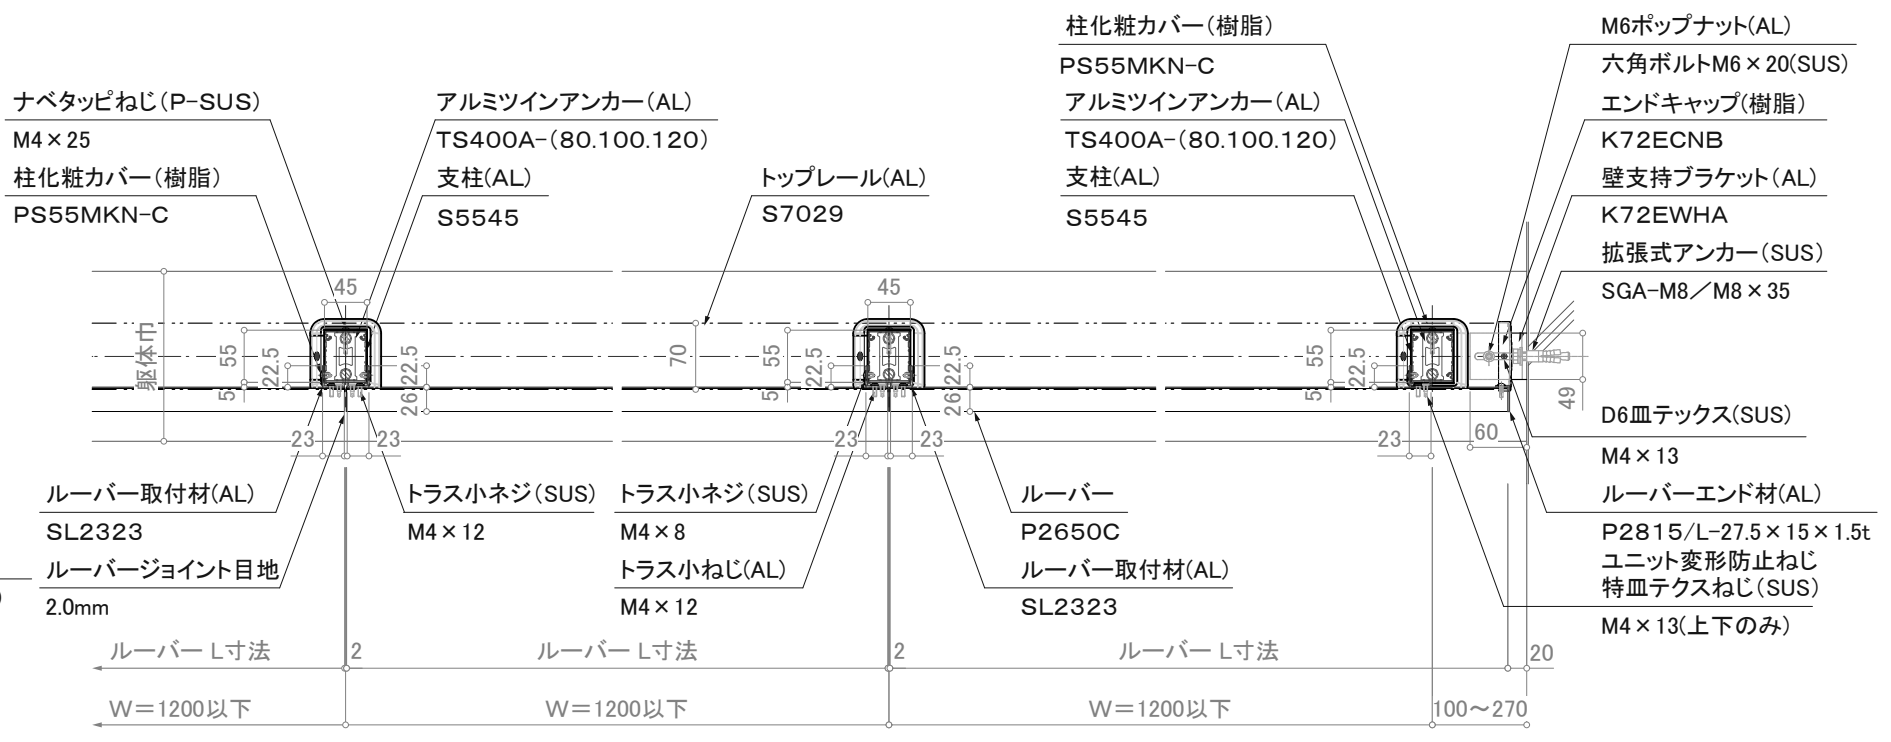

平面詳細図

※注意: 支柱ピッチは水平荷重強度により異なります。

※壁支持ブラケットはオプションです。

訂正

△	設計	受領欄	年月日	工事名	株式会社サンレール	営業担当	設計担当	作成日	図番
△	施工	受領欄	年月日	名称					
△				アルミ手摺 断面詳細図				訂正日	
△				P型ブラインド/SL-PB-S7029-T				縮尺 (A3)=1/8、1/25	