



立面図

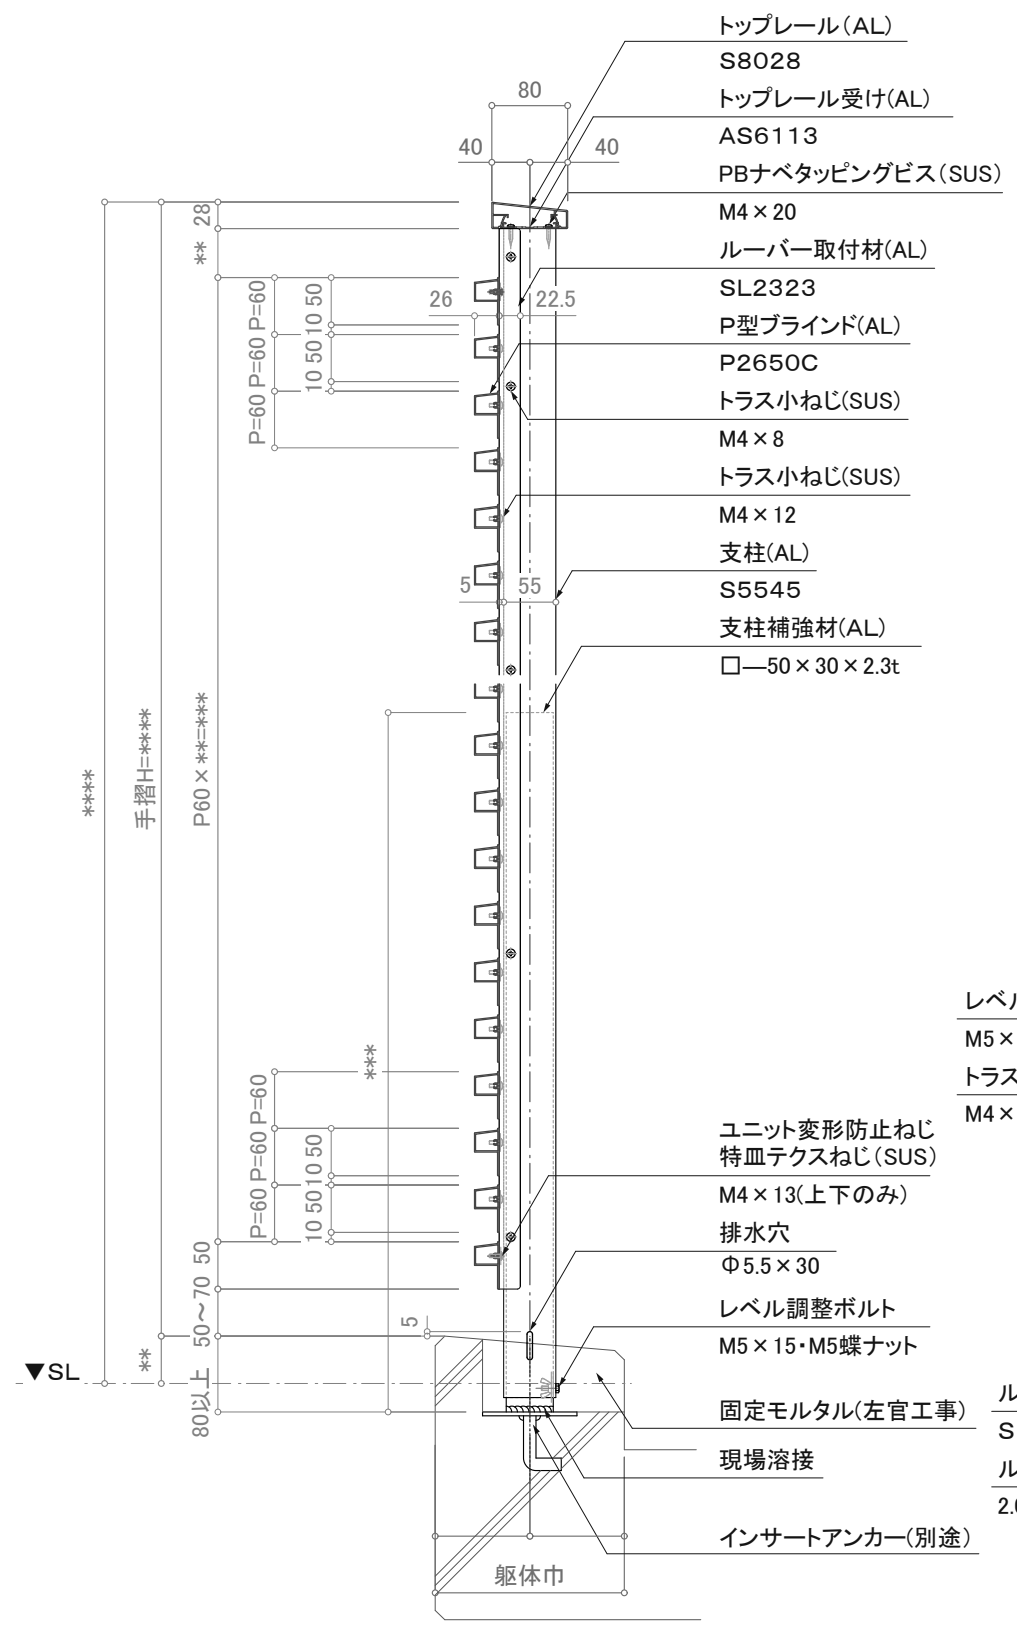

断面図

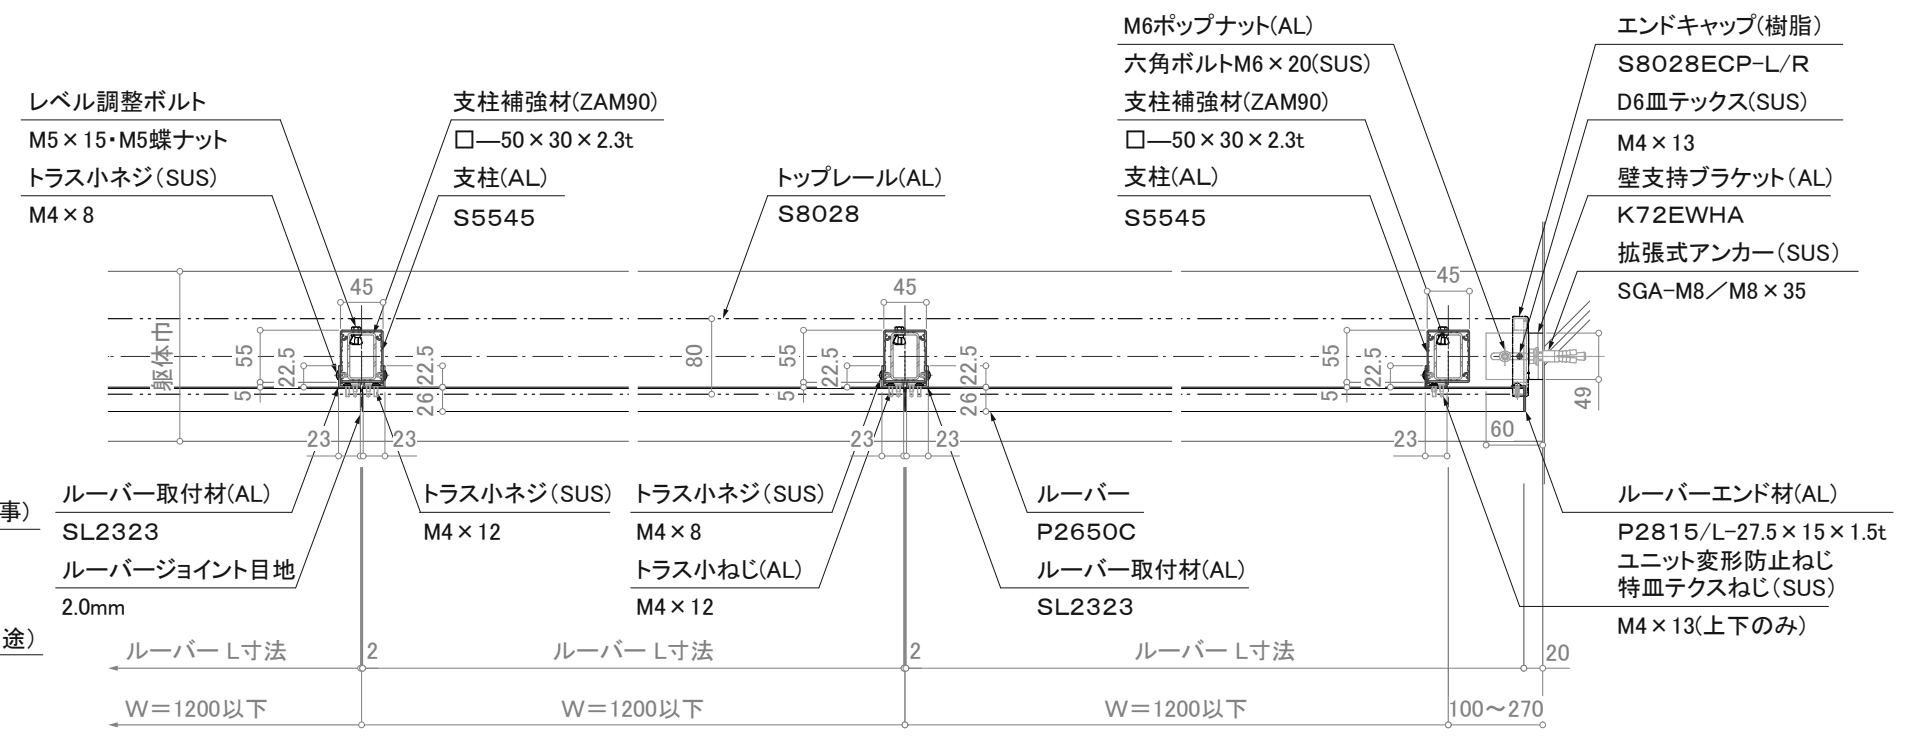

平面詳細図

※注意: 支柱ピッチは水平荷重強度により異なります。

※壁支持ブラケットはオプションです。

訂正

|   |    |     |     |                                      |           |    |    |                  |    |
|---|----|-----|-----|--------------------------------------|-----------|----|----|------------------|----|
| △ | 設計 | 受領欄 | 年月日 | 工事名                                  | 株式会社サンレール | 営業 | 設計 | 作成日              | 図番 |
| △ | 施工 | 受領欄 | 年月日 | 名称                                   |           | 担当 | 担当 | 訂正日              |    |
| △ |    |     |     | アルミ手摺 断面詳細図<br>P型ブラインド/SL-PB-S8028-F |           |    |    | 縮尺 (A3)=1/8、1/25 |    |