

ブラケット(ダイキャスト)
IP55CHD
二段笠木キャップ(AL)
S4407
ナベ小ねじ(SUS)
M4×12(パネル厚=2.45mm)
M4×16(パネル厚=8mm)

トップレール(AL)
S6540
トップレール受け(AL)
S6113
PBナベタッピングビス(SUS)
M4×20

パネル上枠(AL)
S4455PN
押え縁キャップ(AL)
S1106PNC
押え縁(AL)
S1025PNC
パネル縦縁/押え縁(AL)
S2025PN/S1025PNC
支柱補強材(AL)
S3050BB(RB)-****
支柱(AL)
S5545
ナベタッピングねじ(P-SUS)
M4×25

パネル材
t=2.4・5・8mm
押え縁(AL)
S1025PNC
押え縁キャップ(AL)
S1106PNC
下枠(AL)
S4455PN
下枠取付金具(AL)
FS44CHA
排水穴
Φ5.5×30
仕上げモルタル(左官工事)

固定モルタル
(ノンシリンクモルタル支給)
ボイドアンカー(AL)
DNSSCA-1(70角用)
DNSSCA-2(80角用)


790/950

5


70/80角

推奨躯体巾=200/220以上


断面図

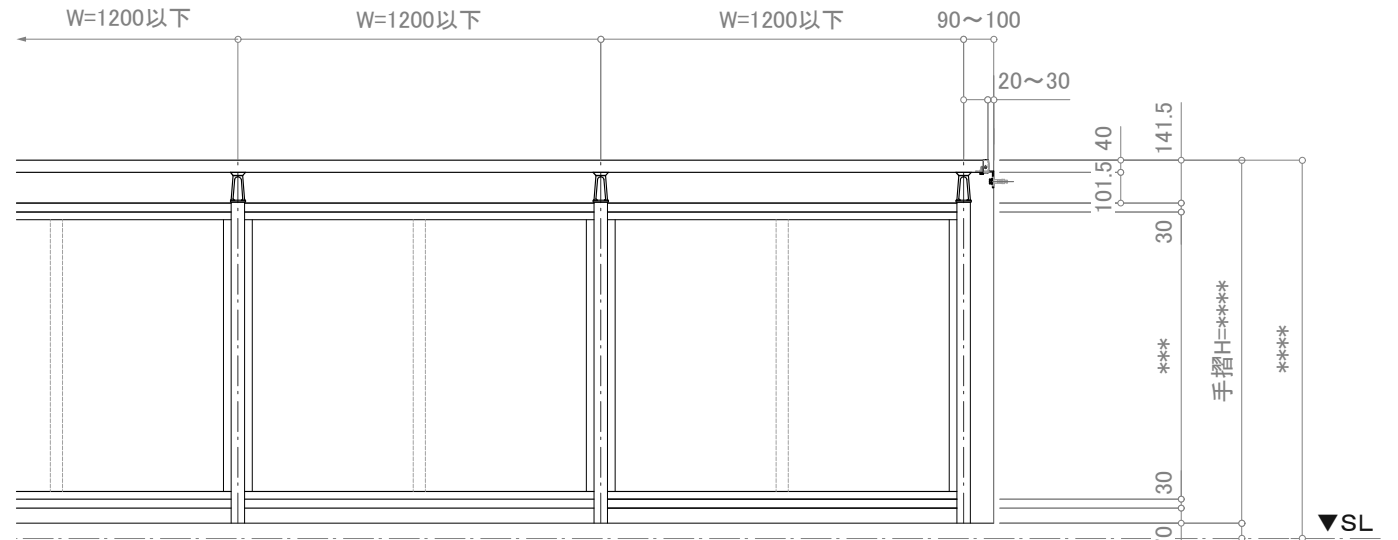

立面図

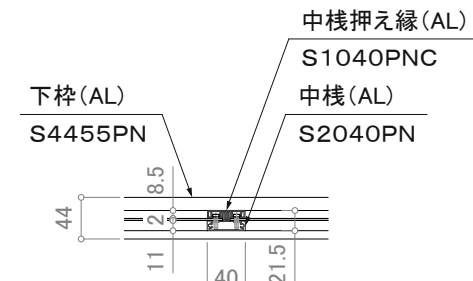

縦中棧部平面詳細図

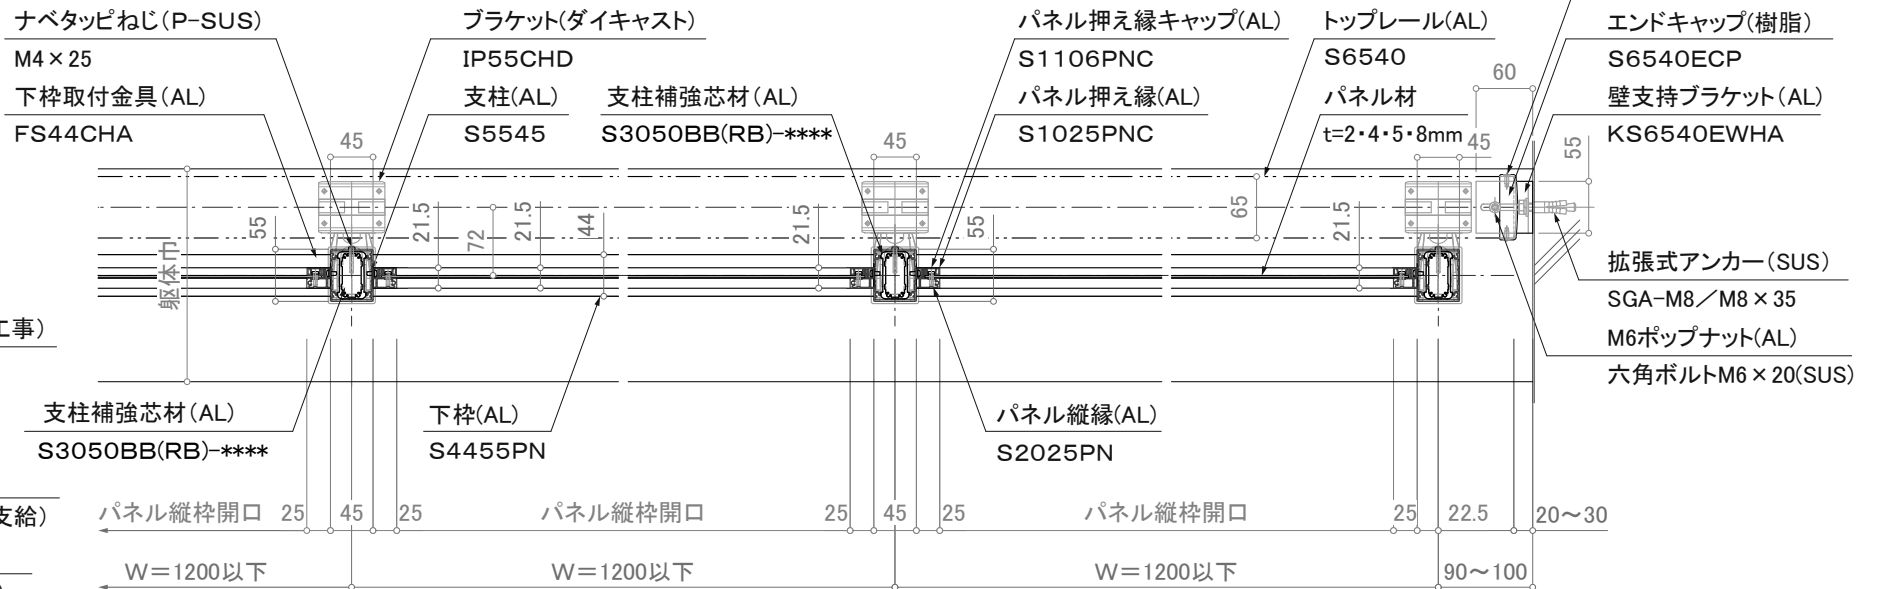

※注意; 支柱ピッチは水平荷重強度により異なります。

※壁支持ブラケットはオプションです。

平面詳細図

訂正

△	設計	受領欄	年月日	工事名	株式会社サンレール	営業 担当	設計 担当	作成日	図番
△	施工	受領欄	年月日	名称 アルミ手摺 断面詳細図 イントップ2段笠木パネル/SL-PN2-IS6540-B					
△								訂正日	
△								縮尺 (A3)=1/8、1/25	