

ブラケット(ダイキャスト)  
IP55CHD  
二段笠木キャップ(AL)  
S4407  
ナベ小ねじ(SUS)  
M4×12(パネル厚=2.45mm)  
M4×16(パネル厚=8mm)

トップレール(AL)  
S6540  
トップレール受け(AL)  
S6113  
PBナベタッピングビス(SUS)  
M4×20

パネル上枠(AL)  
S4455PN  
押え縁キャップ(AL)  
S1106PNC  
押え縁(AL)  
S1025PNC  
パネル縦縁/押え縁(AL)  
S2025PN/S1025PNC

支柱(AL)  
S5545  
パネル材  
t=2・4・5・8mm  
アルミツインアンカー(AL)  
TS400A-(80.100.120)  
ナベタッピングねじ(P-SUS)

M4×25  
押え縁(AL)  
S1025PNC  
押え縁キャップ(AL)  
S1106PNC  
下枠(AL)  
S4455PN  
下枠取付金具(AL)  
FS44CHA  
柱化粧カバー(樹脂)  
PS55MKN-C

ナベタッピングねじ(P-SUS)  
M4×25  
柱化粧カバー(樹脂)  
PS55MKN-C  
支柱(AL)  
S5545

ブラケット(ダイキャスト)  
IP55CHD  
アルミツインアンカー(AL)  
TS400A-(80.100.120)  
下枠取付金具(AL)  
FS44CHA

中枠押え縁(AL)  
S1040PNC  
中枠(AL)  
S2040PN  
下枠(AL)  
S4455PN

縦中枠部平面詳細図

D6皿テックス(SUS)  
M4×13  
エンドキャップ(樹脂)  
S6540ECP  
壁支持ブラケット(AL)  
KS6540EWHA  
拡張式アンカー(SUS)  
SGA-M8/M8×35  
M6ポップナット(AL)  
六角ボルトM6×20(SUS)

接着系アンカー  
M12全ネジボルト(SUS)


下枠(AL)  
S4455PN

パネル縦縁(AL)  
S2025PN


※注意; 支柱ピッチは水平荷重強度により異なります。

※壁支持ブラケットはオプションです。

平面詳細図

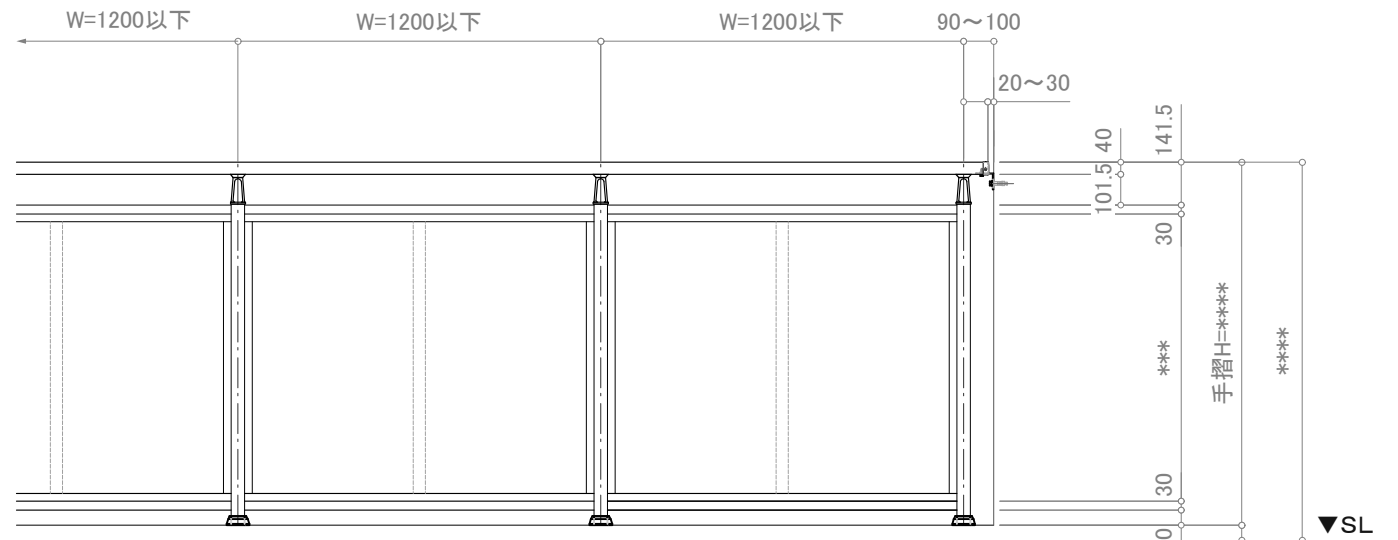

立面図

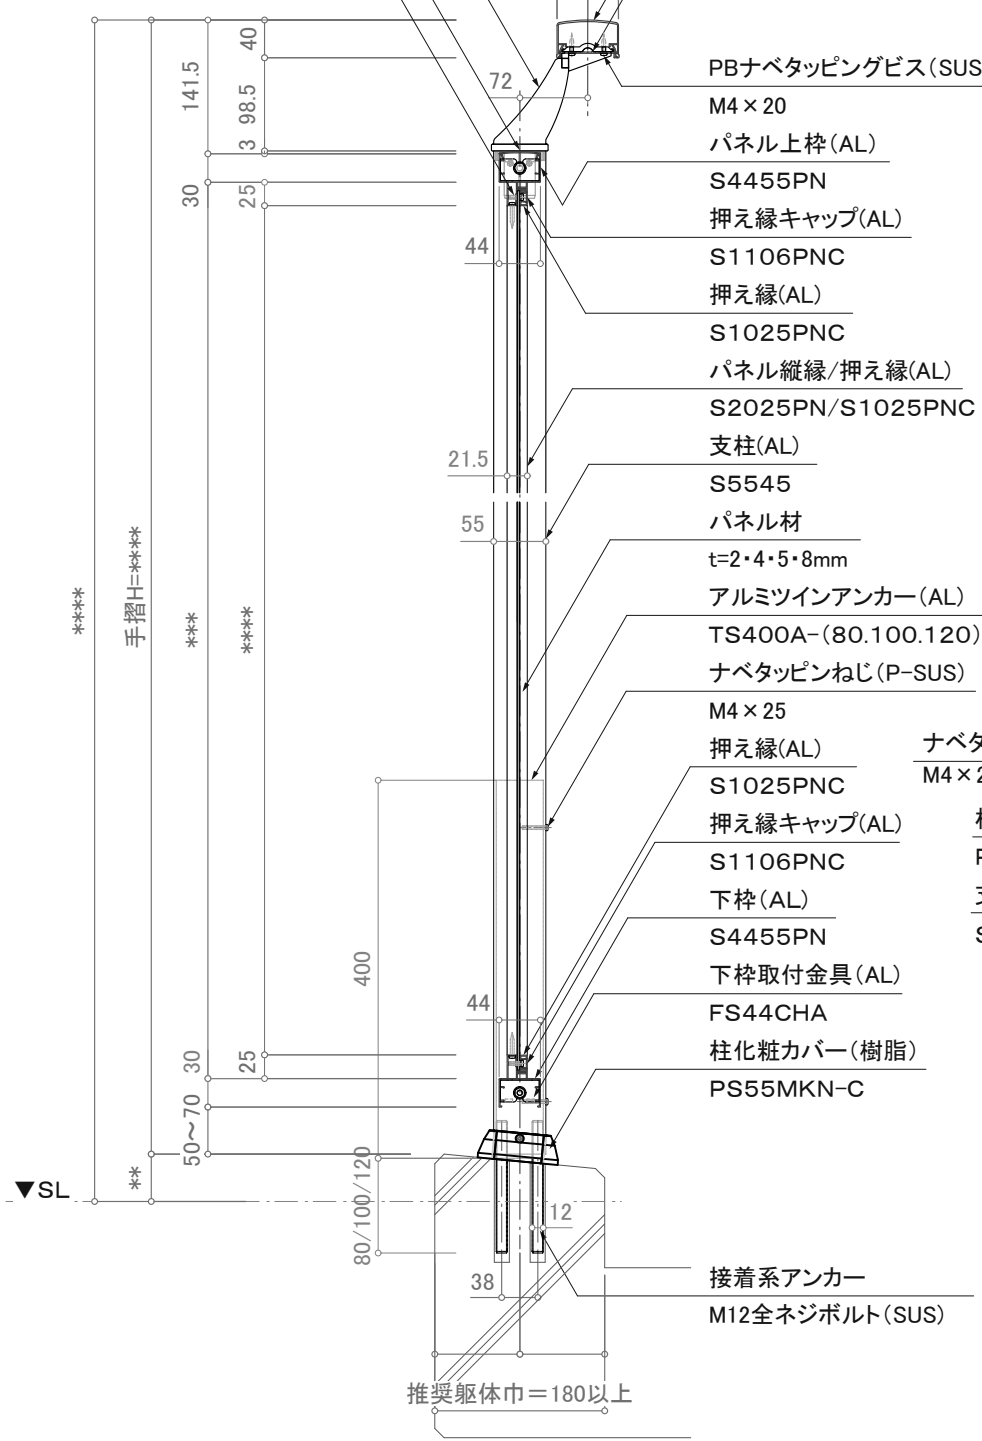

断面図

注意事項; 躯体巾180未満は80mmアンカーは使用不可。

訂正

△	設計	受領欄	年月日	工事名	株式会社サンレール	営業	設計	作成日	図番
△	施工	受領欄	年月日	名称		担当	担当	作図	
△				名称				縮尺	
△				名称				(A3)=1/8、1/25	