

ブラケット(ダイキャスト)
IP55CHD
二段笠木キャップ(AL)
S4407
ナベ小ねじ(SUS)
M4×12(パネル厚=2.45mm)
M4×16(パネル厚=8mm)

トップレール(AL)
S7029
PBナベタッピングビス(SUS)
M4×20

トップレール受け(AL)

S6425
パネル上枠(AL)

S4455PN

押え縁キャップ(AL)

S1106PNC

押え縁(AL)

S1025PNC

パネル縦縁/押え縁(AL)

S2025PN/S1025PNC

支柱補強材(AL)

S3050BB(RB)-****

支柱(AL)

S5545

ナベタッピングねじ(P-SUS)

M4×25

パネル材

t=2.4・5・8mm

押え縁(AL)

S1025PNC

押え縁キャップ(AL)

S1106PNC

下枠(AL)

S4455PN

下枠取付金具(AL)

FS44CHA

排水穴

Φ5.5×30

仕上げモルタル(左官工事)

固定モルタル

(ノンシリクモルタル支給)

ボイドアンカー(AL)

DNSSCA-1(70角用)


DNSSCA-2(80角用)

790/950


70/80角

推奨躯体巾=200/220以上


断面図

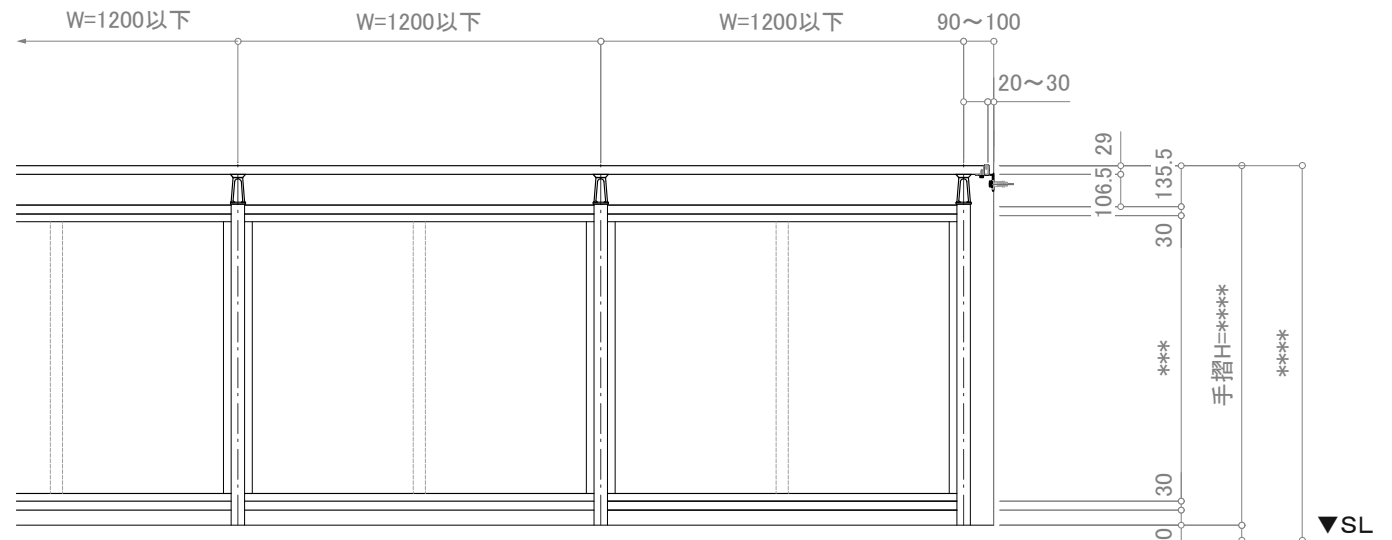

立面図

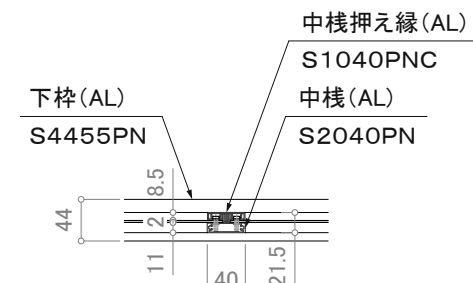

縦中棧部平面詳細図

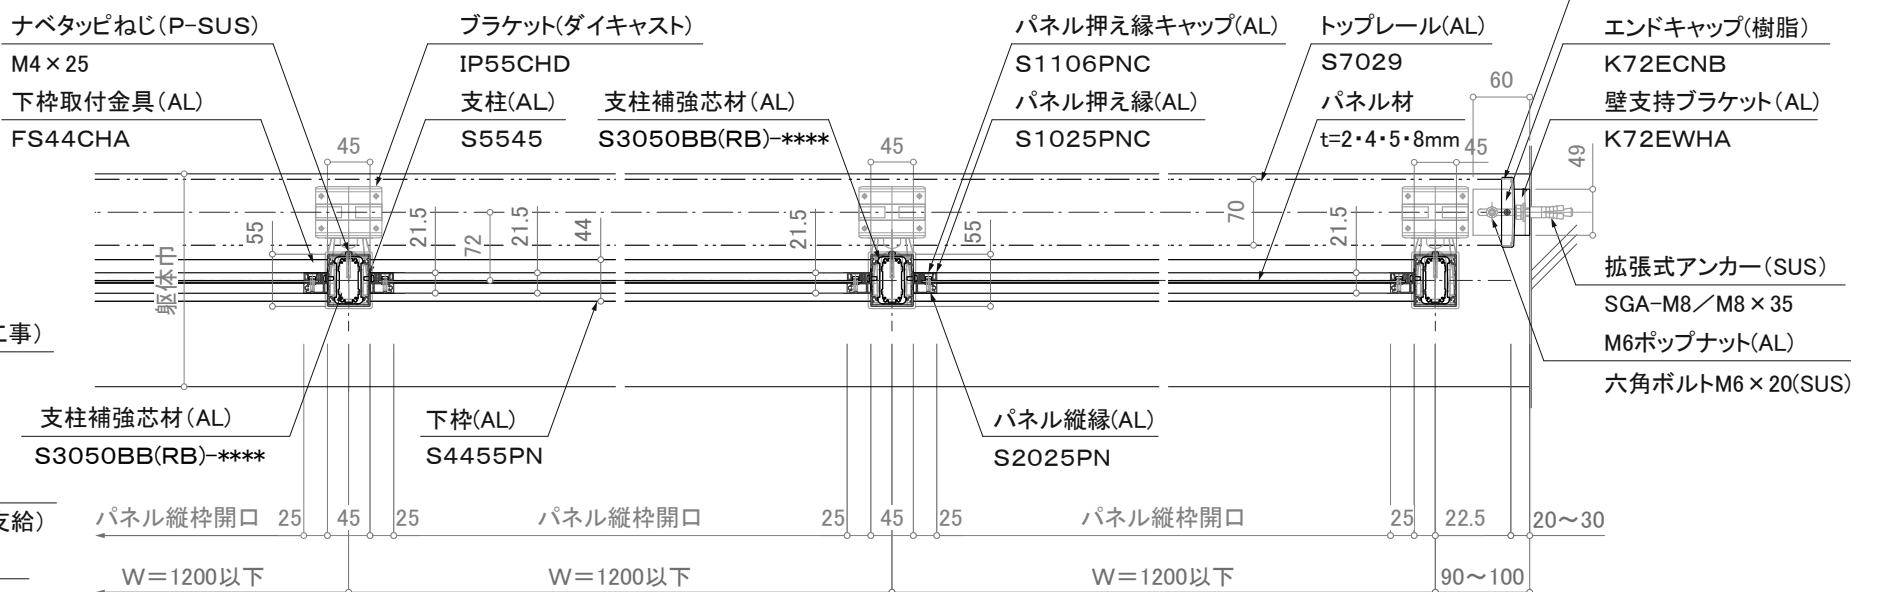

※注意;支柱ピッチは水平荷重強度により異なります。

※壁支持ブラケットはオプションです。

平面詳細図

訂正

△	設計	受領欄	年月日	工事名	株式会社サンレール	営業 担当	設計 担当	作成日	図番
△	施工	受領欄	年月日	名称 アルミ手摺 断面詳細図 イントップ2段笠木パネル/SL-PN2-IS7029-B					
△								訂正日	
△								縮尺 (A3)=1/8、1/25	