




ブラケット(ダイキャスト)  
 IP55CHD  
 二段笠木キャップ(AL)  
 S4407  
 ナベ小ねじ(SUS)  
 M4×12(パネル厚=2.4.5mm)  
 M4×16(パネル厚=8mm)

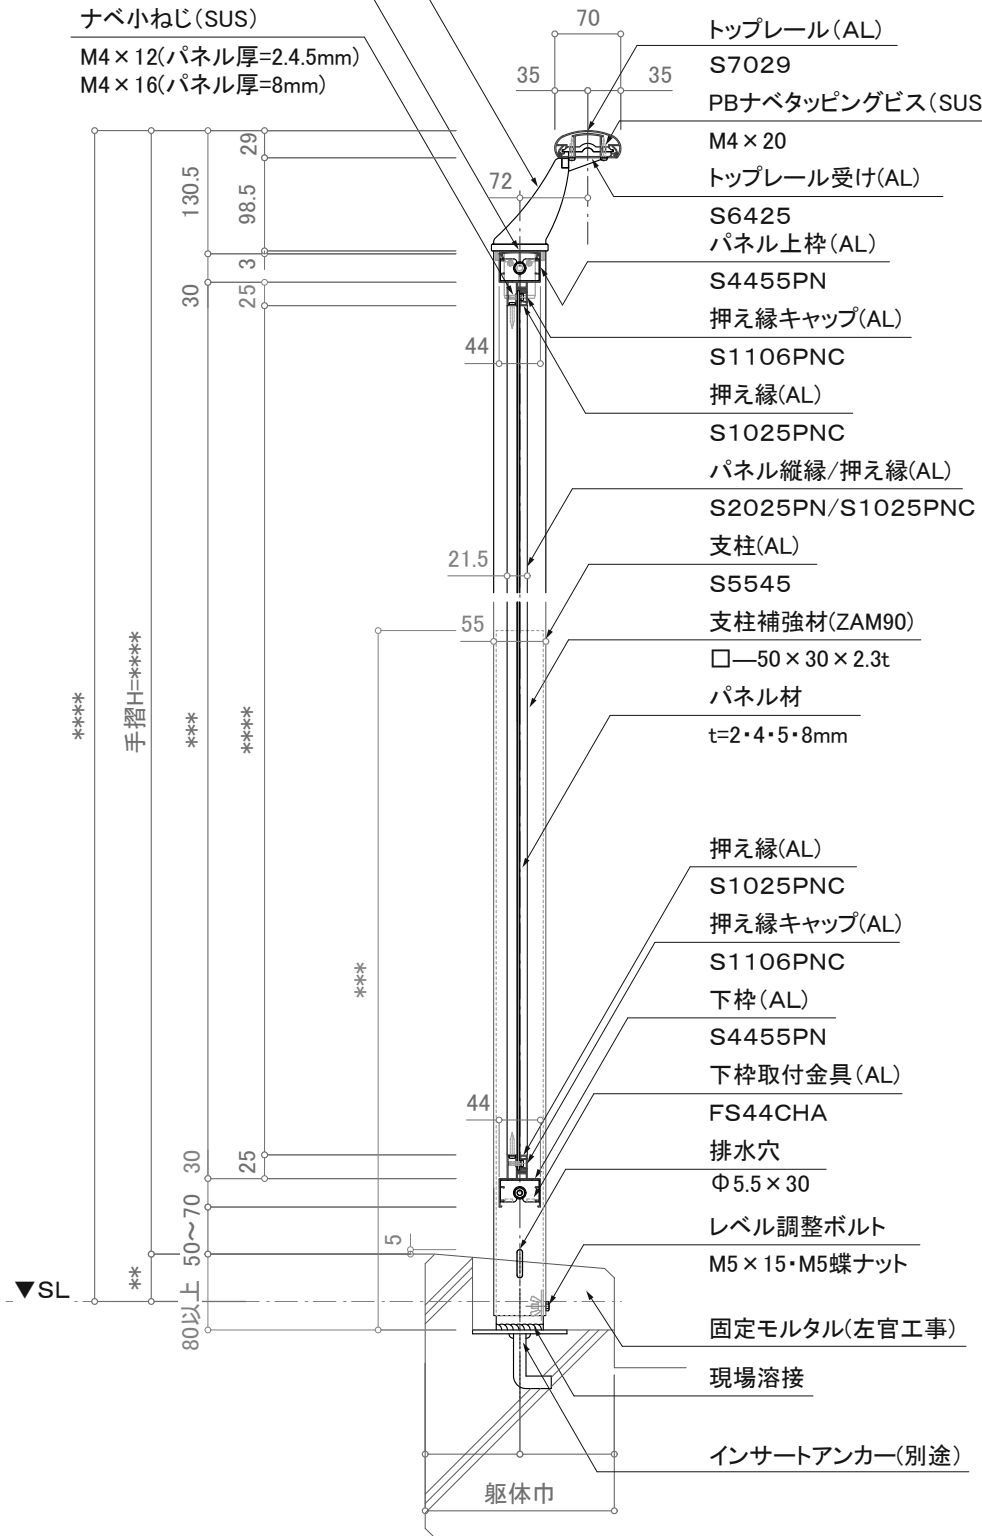


断面図

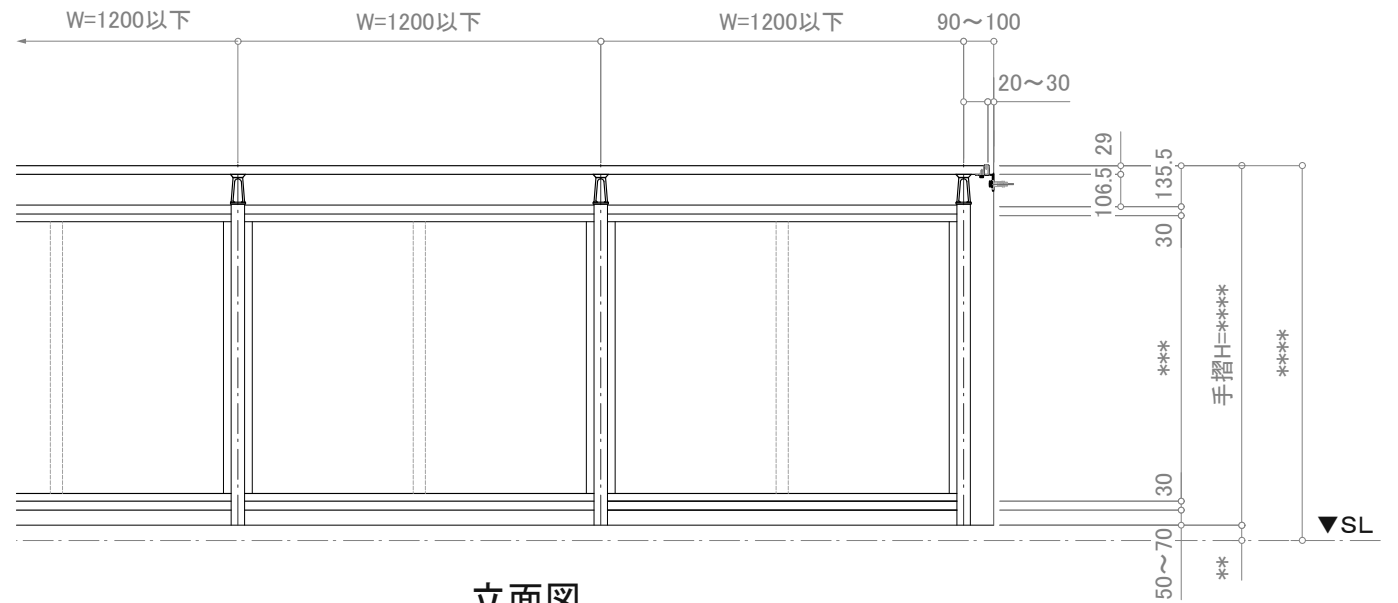

立面図

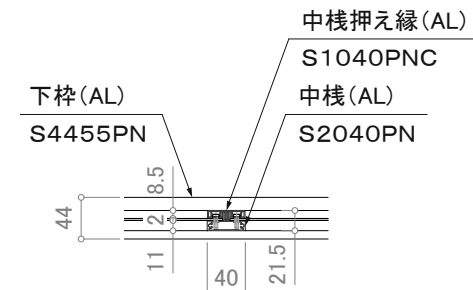

縦中棧部平面詳細図

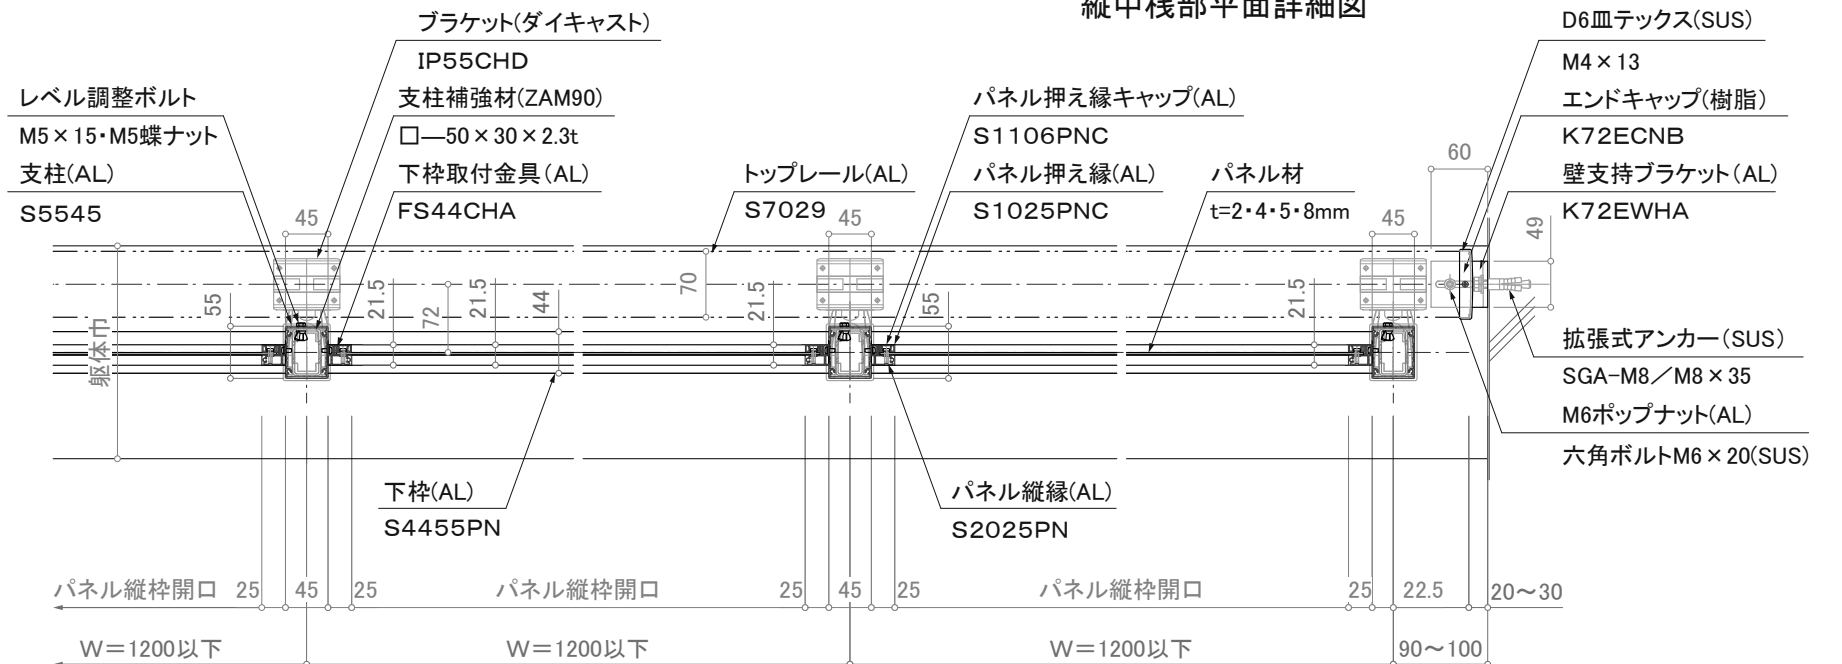

※注意; 支柱ピッチは水平荷重強度により異なります。

※壁支持ブラケットはオプションです。

平面詳細図

訂正

△	設計	受領欄	年月日	工事名	株式会社サンレール	営業	設計	作成日	図番
△	施工	受領欄	年月日	名称		担当	担当	作図	
△				アルミ手摺 断面詳細図				縮尺	(A3)=1/8、1/25
△				イントップ2段笠木パネル/SL-PN2-IS7029-F					