


出隅コーナー納まり(250×250)

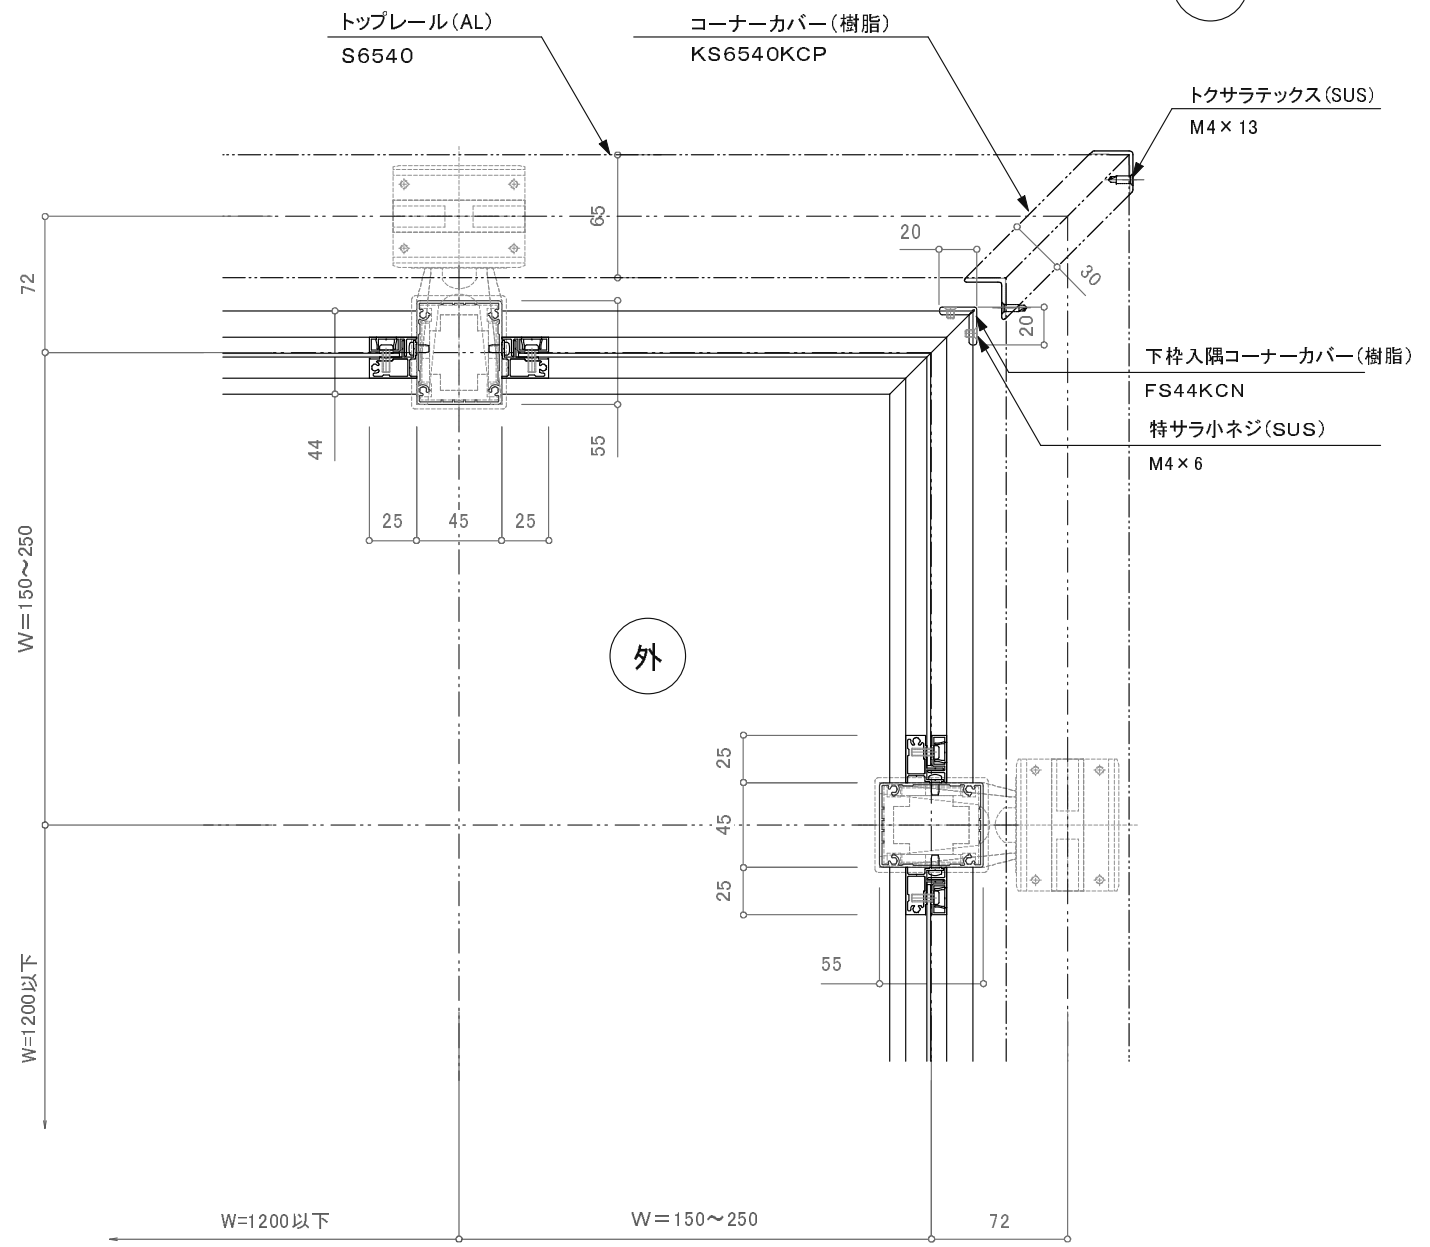

入隅コーナー納まり(250×250)

訂正

△																				
△		設計		年月日	工事名	株式会社サンレール		営業	設計	作成日		図番								
△			殿					担当	担当	作図	訂正日									
△		施工	殿	年月日	名称	サンレール					縮尺									
△			殿		コーナー納まり図	S6540イントップーパンチングタイプ														