



出隅コーナー納まり(250×250)

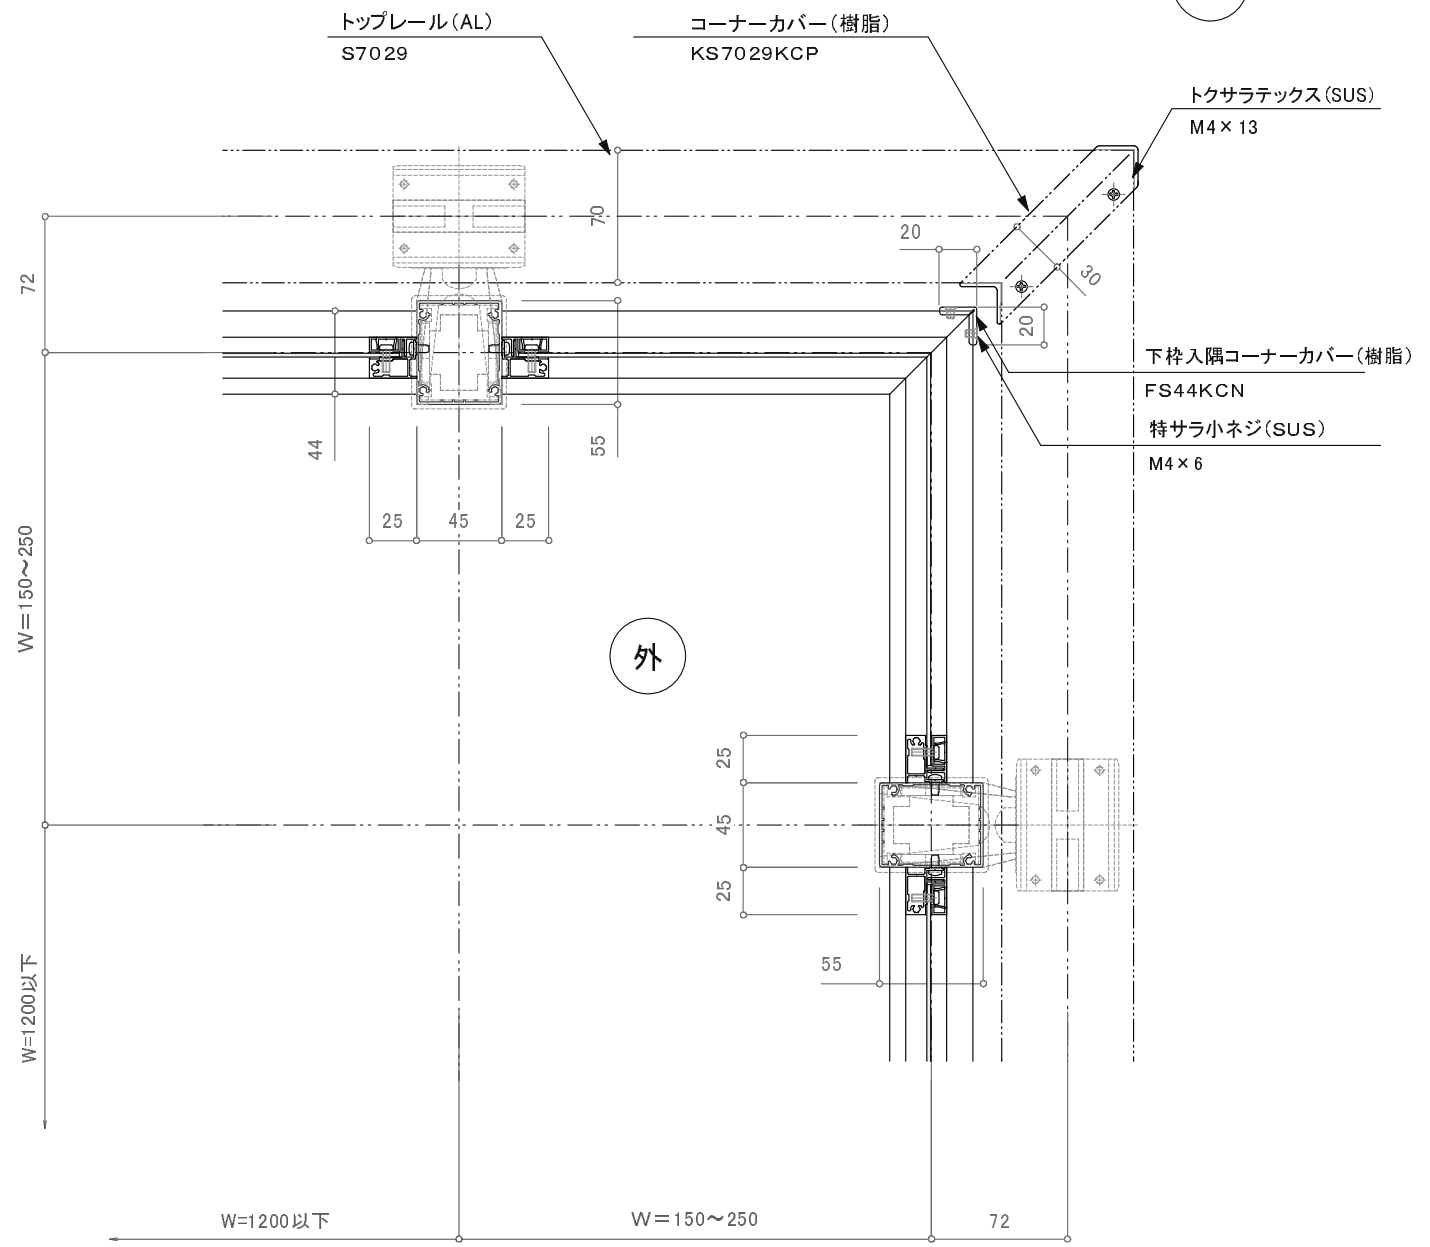

入隅コーナー納まり(250×250)

訂正

△ △ △ △ △	設計	受領欄	年月日	工事名	 <b>株式会社サンレール</b>	営業	設計	作成日	図番
	施工	受領欄	年月日	名称		担当	担当	作図	
				コーナー納まり図 S7029イントップ-パンチングタイプ			縮尺		