



立面図

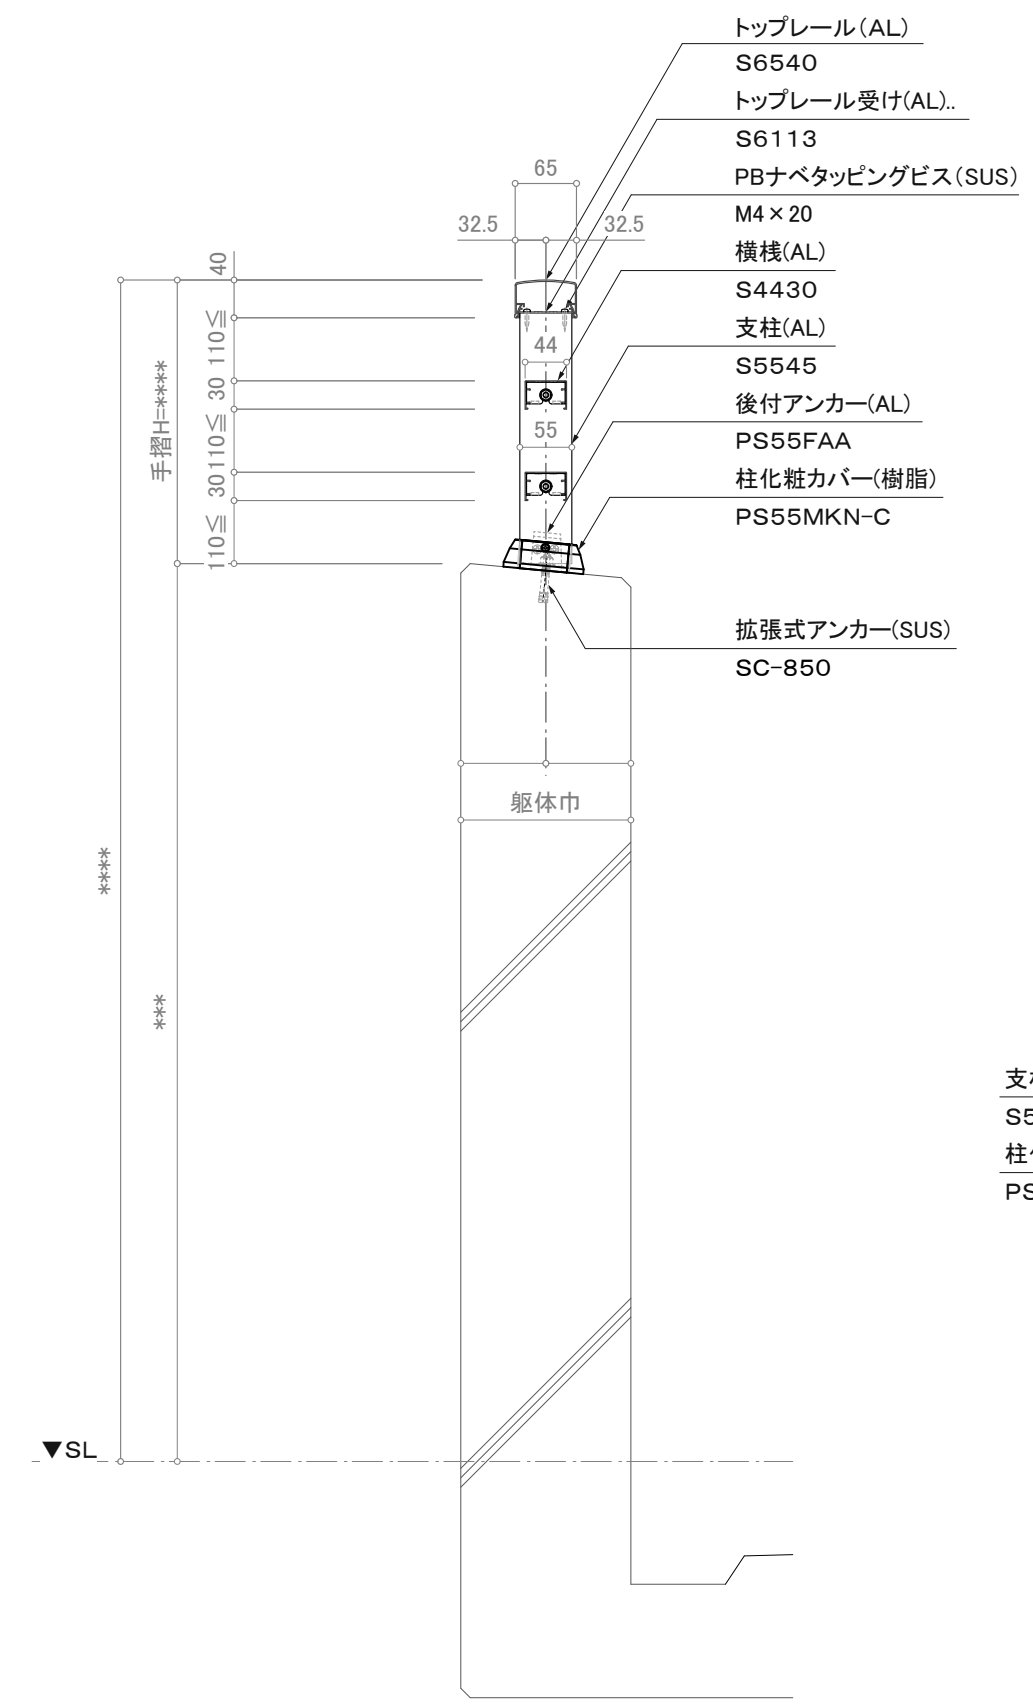

断面図

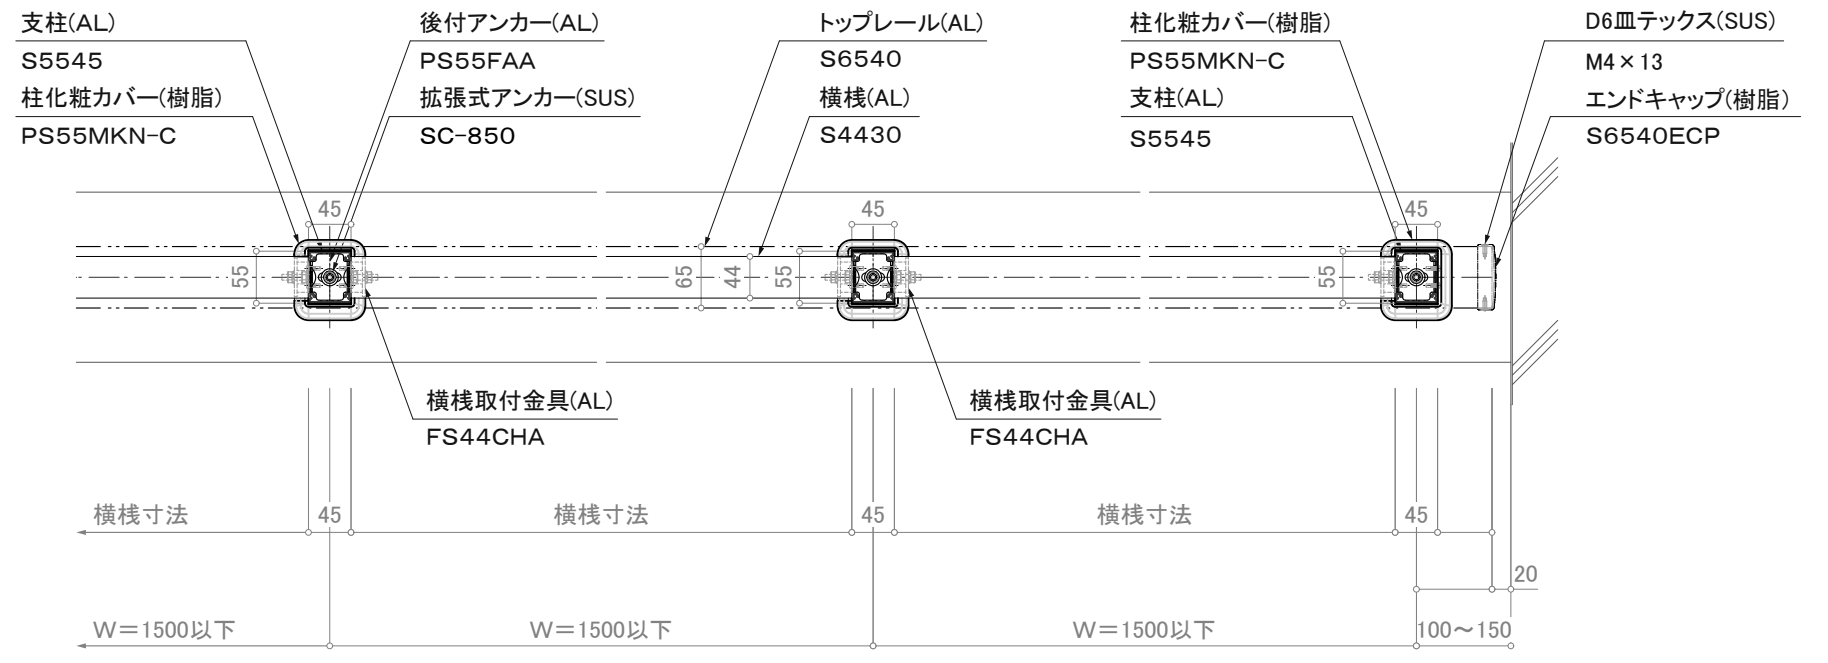

平面詳細図

※注意: 支柱ピッチは水平荷重強度により異なります。

- トURREール(AL)
- S6540
- トURREール受け(AL)
- S6113
- PBナベタッピングビス(SUS)
- M4×20
- 横棧(AL)
- S4430
- 支柱(AL)
- S5545
- 後付アンカー(AL)
- PS55FAA
- 柱化粧カバー(樹脂)
- PS55MKN-C
- 拡張式アンカー(SUS)
- SC-850

- 支柱(AL)
- S5545
- 柱化粧カバー(樹脂)
- PS55MKN-C
- 後付アンカー(AL)
- PS55FAA
- 拡張式アンカー(SUS)
- SC-850
- トURREール(AL)
- S6540
- 横棧(AL)
- S4430
- 柱化粧カバー(樹脂)
- PS55MKN-C
- 支柱(AL)
- S5545
- D6皿テックス(SUS)
- M4×13
- エンドキャップ(樹脂)
- S6540ECP

訂正

△	設計	受領欄	年月日	工事名	株式会社サンレール	営業	設計	作成日	図番
			年月日						
△	施工	受領欄	年月日	名称	アルミ手摺 断面詳細図				
△					横格子/SL-S44-S6540-A			縮尺 (A3)=1/8、1/25	

制定日: 2006.12.07

改定日: 2010.6.22

営-033