



立面図

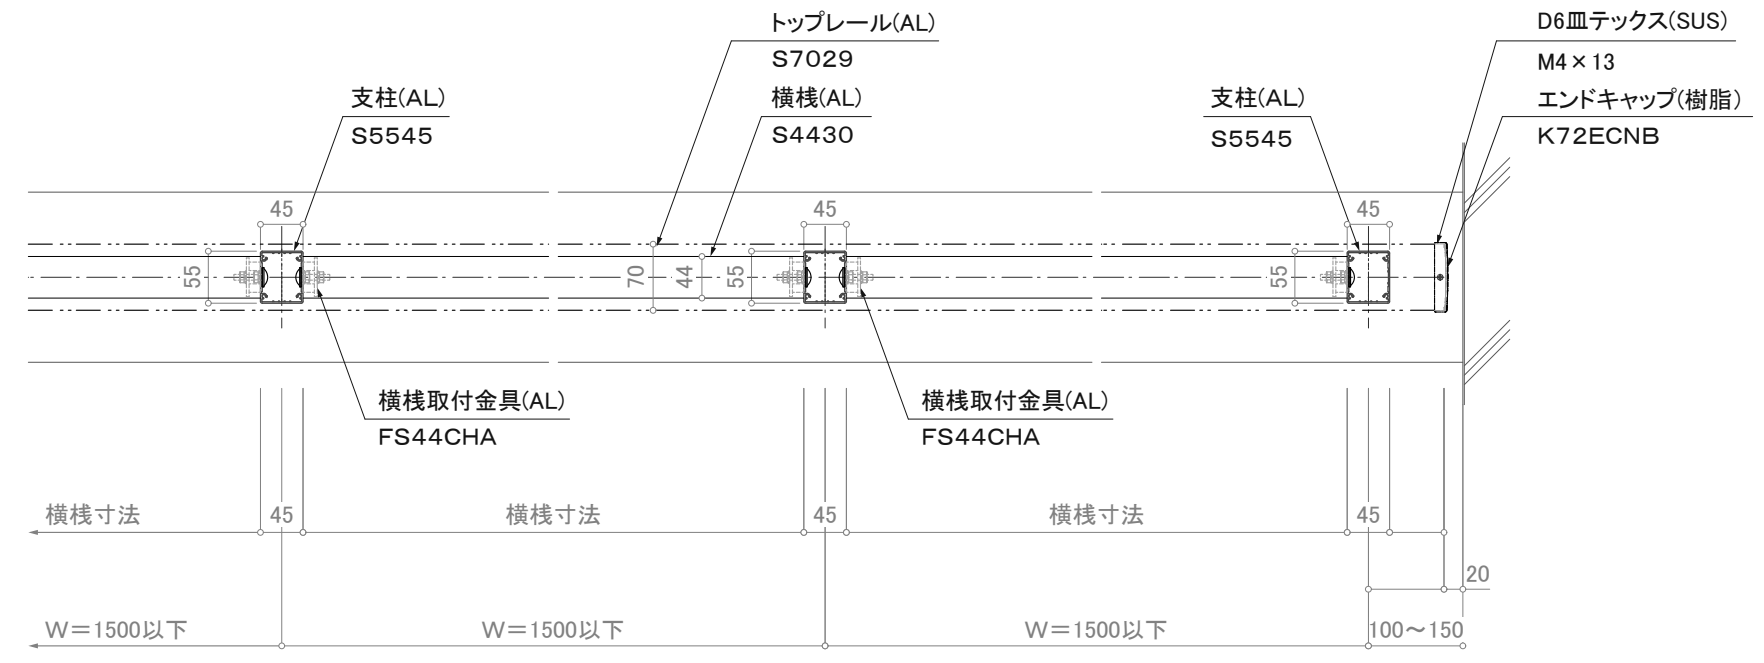

※注意; 支柱ピッチは水平荷重強度により異なります。

平面詳細図

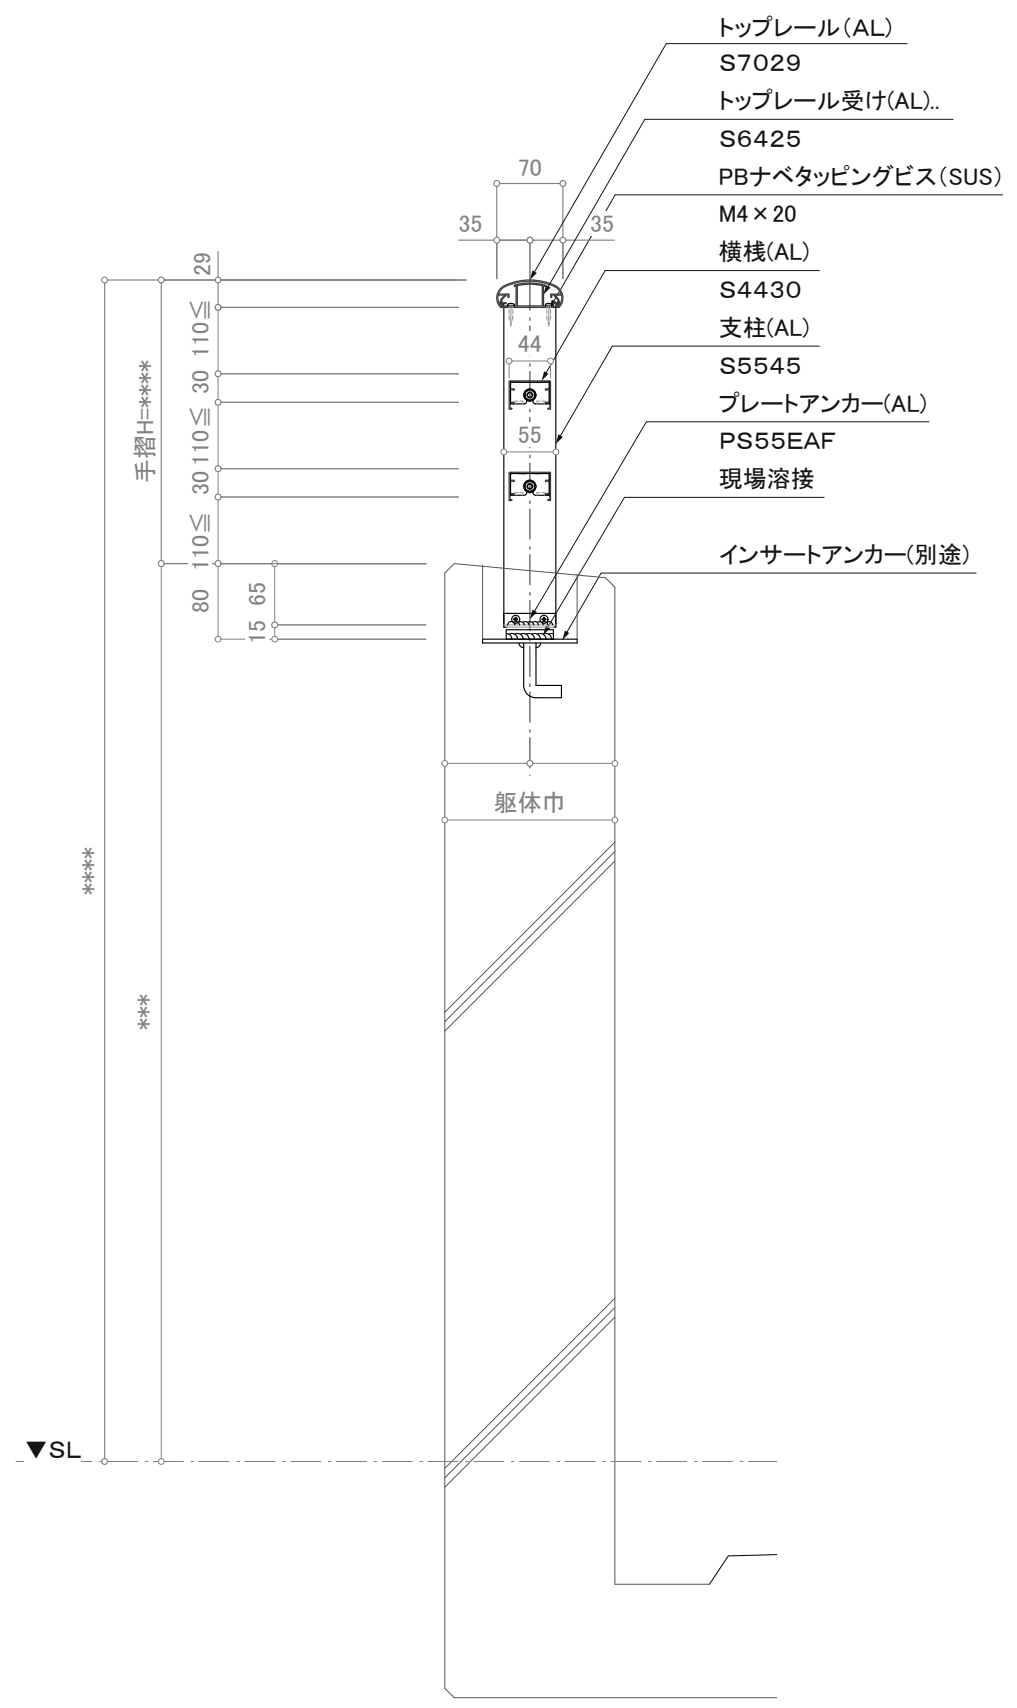

注意事項; 躯体巾180未満は80mmアンカーは使用不可。

断面図

訂正

△ △ △ △ △	設計	受領欄 殿 受領欄 殿	年月日	工事名 名称 アルミ手摺 断面詳細図 横格子/SL-S44-S7029-F	株式会社サンレール	営業	設計	作成日	図番
	施工		年月日			担当	担当	作図	
								縮尺 (A3)=1/8、1/25	