



立面図

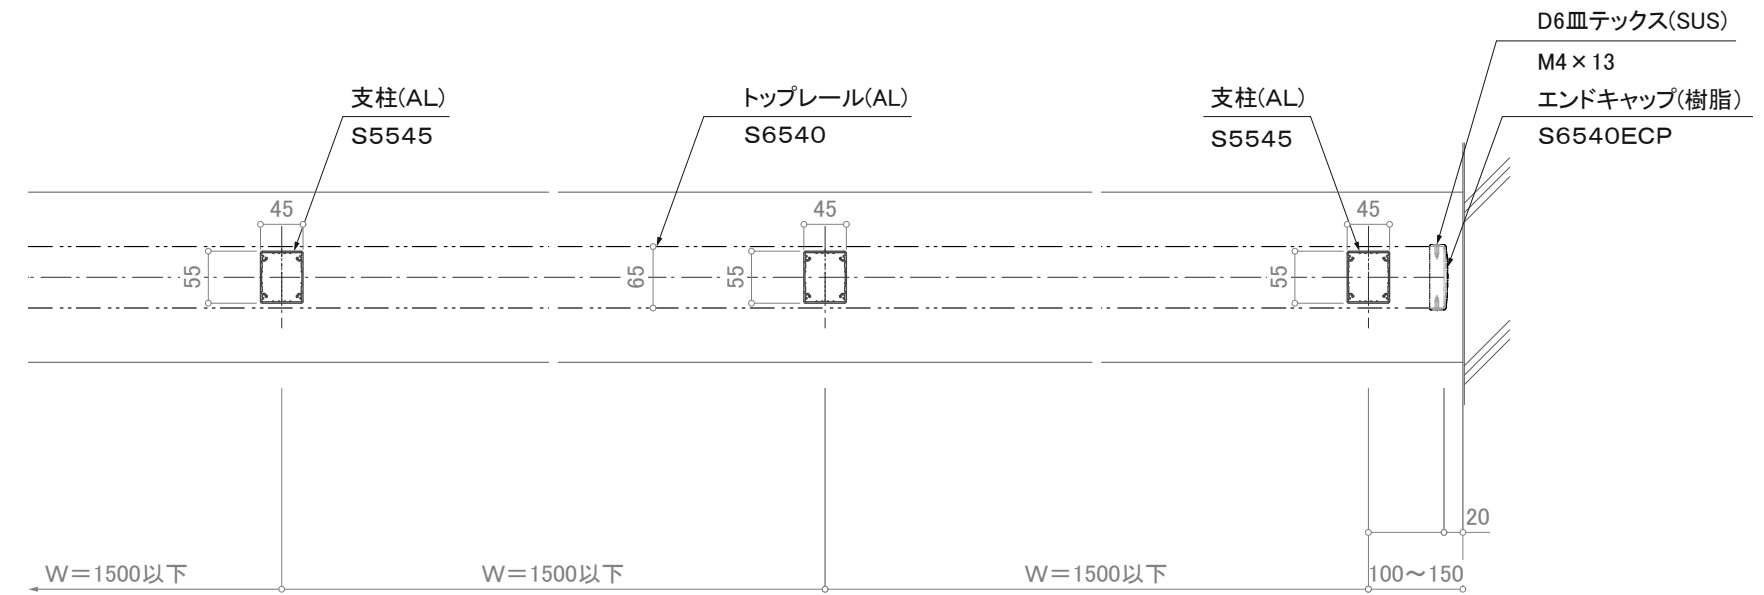

※注意; 支柱ピッチは水平荷重強度により異なります。

平面詳細図

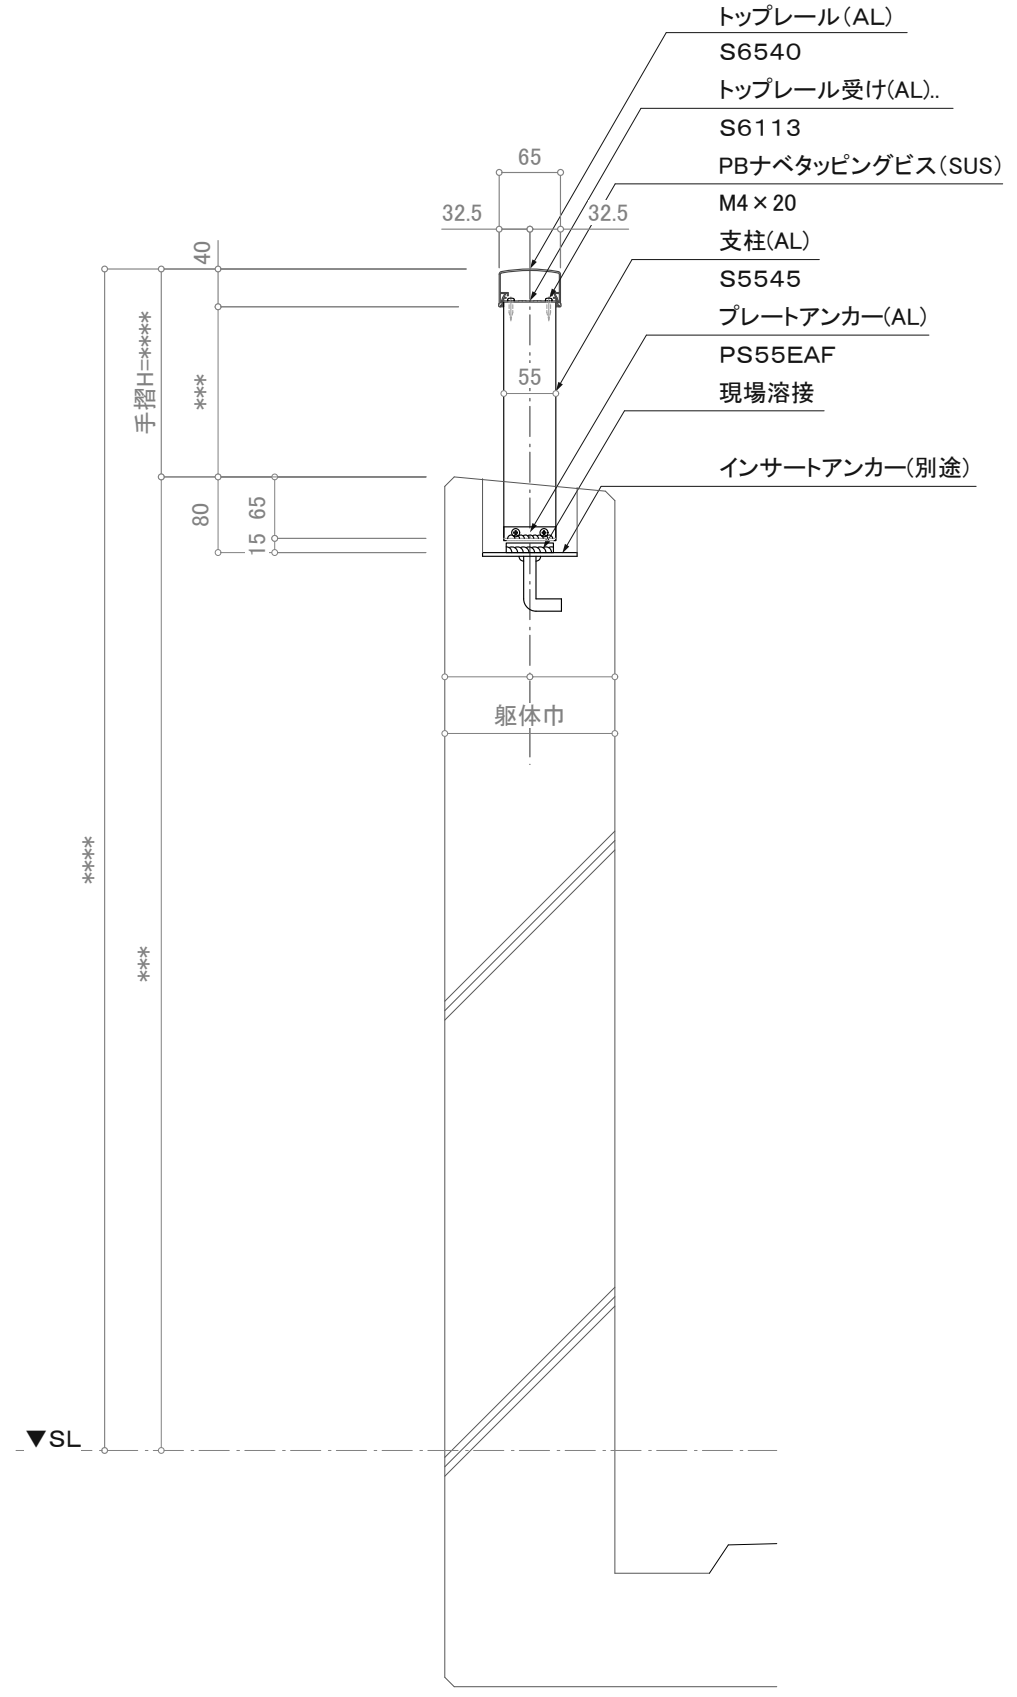

断面図

注意事項; 躯体巾180未満は80mmアンカーは使用不可。

訂正

△	設計	受領欄	年月日	工事名	株式会社サンレール	営業	設計	作成日	図番
△	施工	受領欄	年月日	名称		担当	担当	作図	
△				アルミ手摺 断面詳細図				縮尺	(A3)=1/8、1/25
△				横格子/SL-T-S6540-F					