



立面図

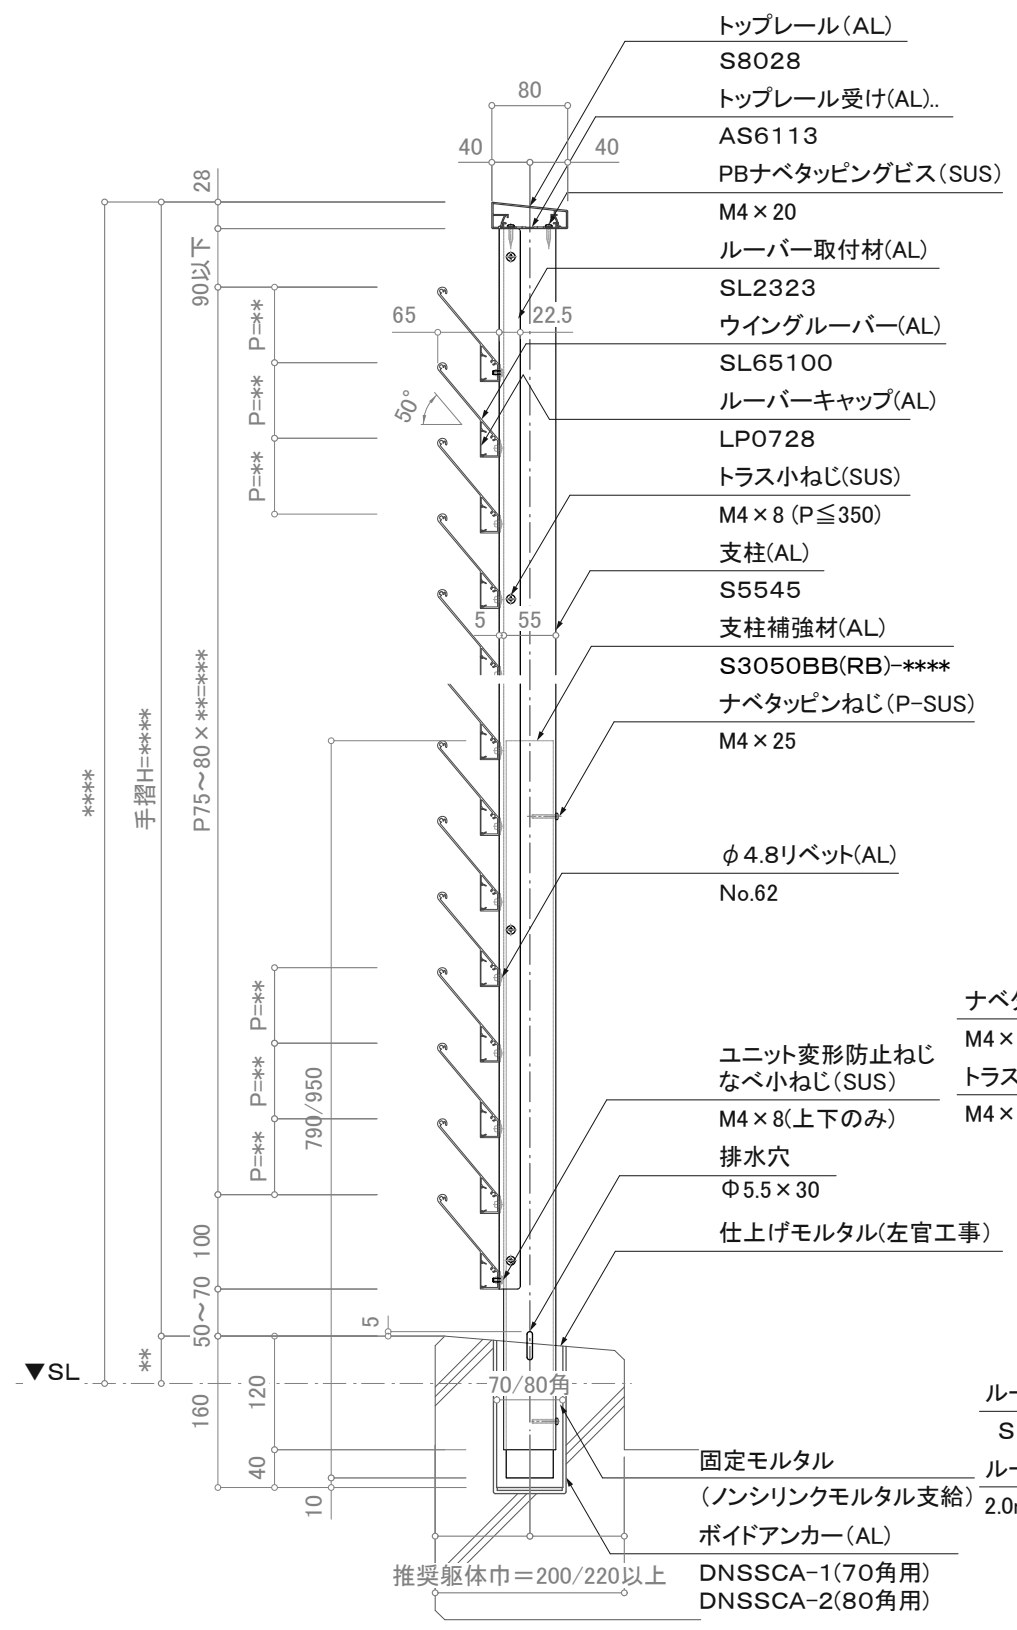

断面図

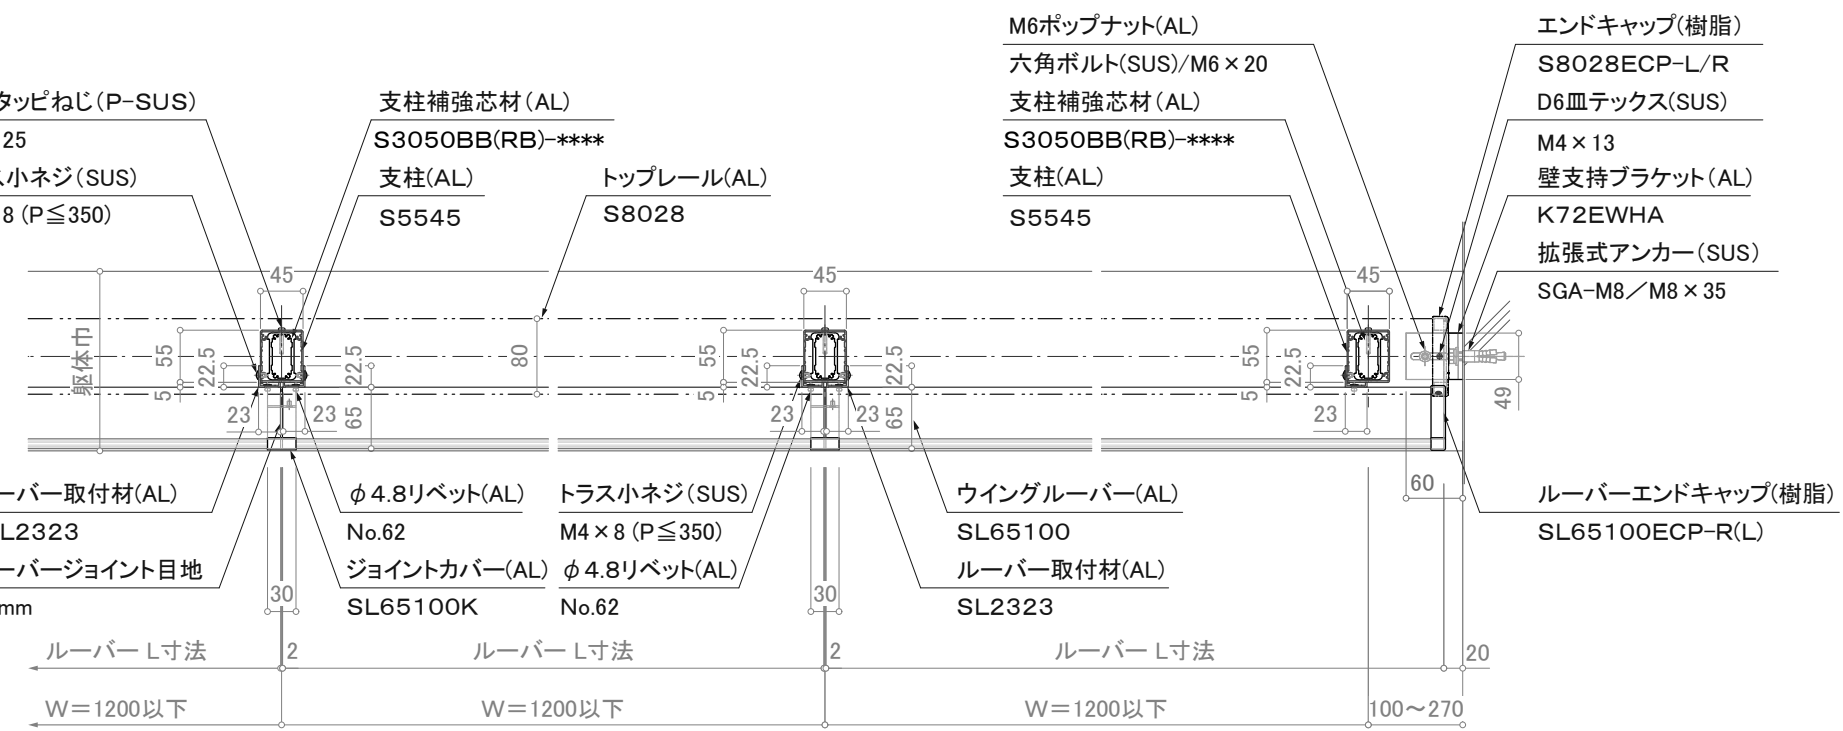

平面詳細図

訂正

△ △ △ △ △	設計	受領欄	年月日	工事名	株式会社サンレール	営業	設計	作成日	図番
	施工	受領欄	年月日	名称		担当	担当	作図	
				アルミ手摺 断面詳細図 ウイングブラインドレール/SL-WB-S8028-B			縮尺 (A3)=1/8、1/25		