



PBナベタッピングビス(SUS)
M4×25
横格子(AL)
S2520B
横格子受け(AL)
S2520A

トップレール(AL)
S7029
トップレール受け(AL)
S6425
PBナベタッピングビス(SUS)
M4×20
支柱(AL)
S5545


PS55EAF
現場溶接
インサートアンカー(別途)

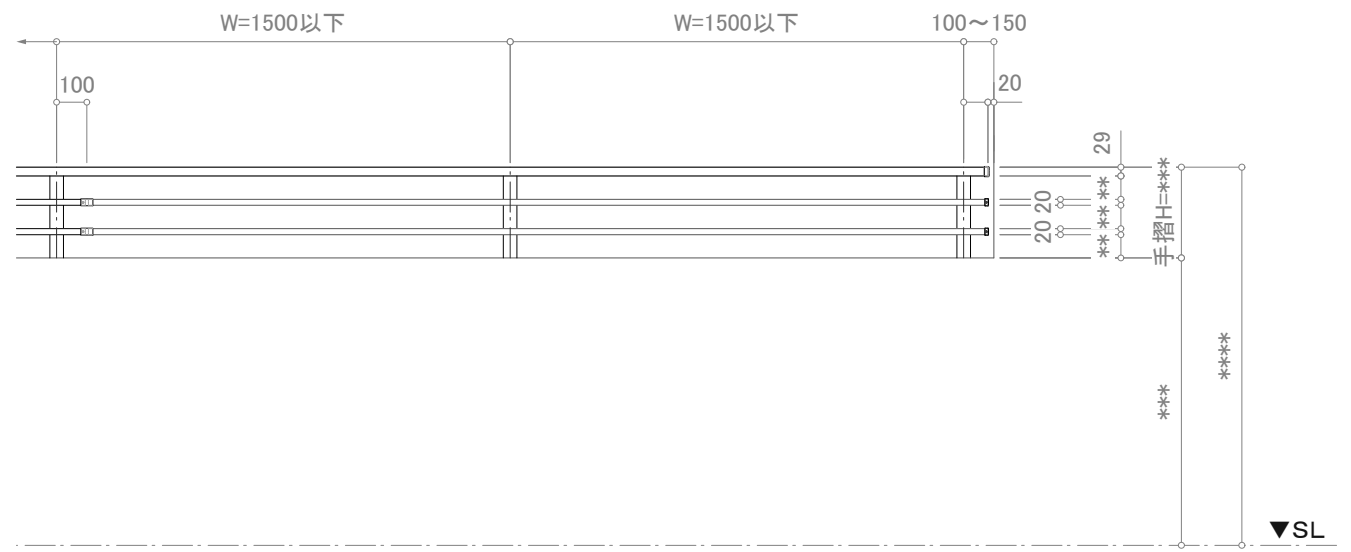

立面図

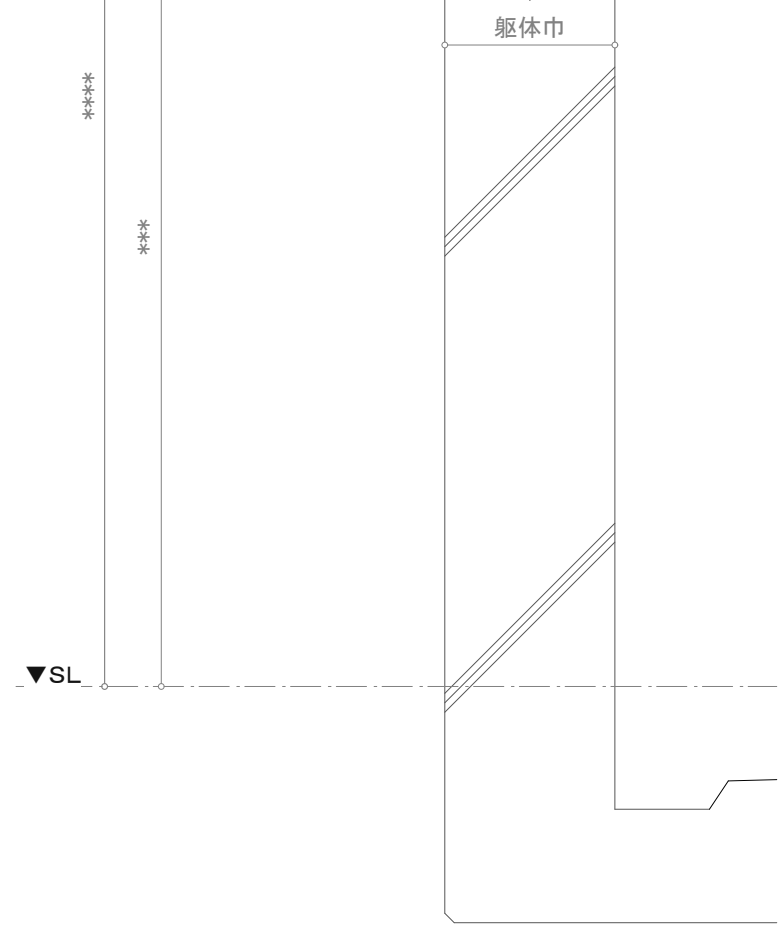

注意事項: 躯体巾180未満は80mmアンカーは使用不可。

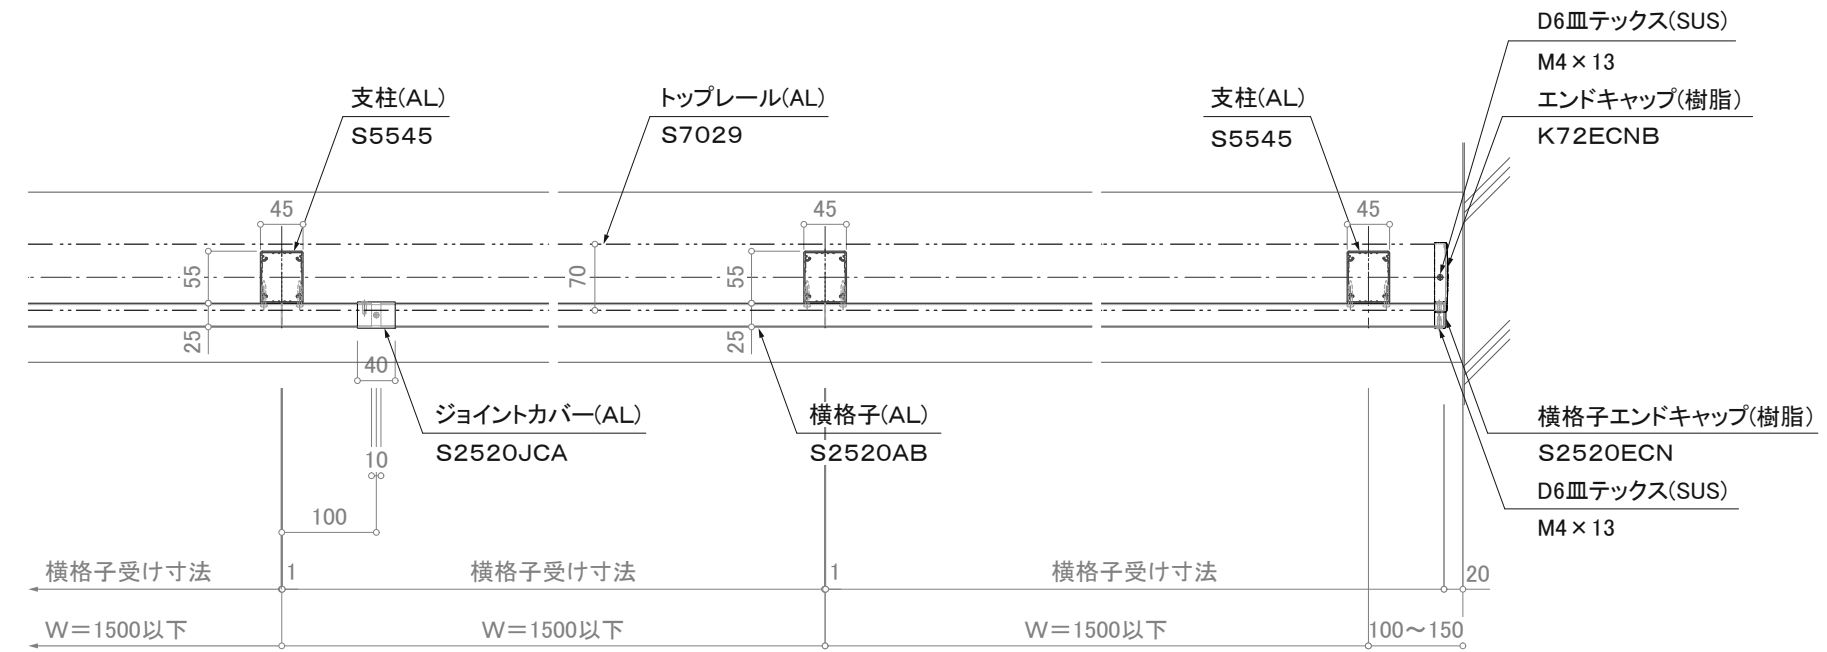

※注意: 支柱ピッチは水平荷重強度により異なります。

訂正

断面図

平面詳細図

△	設計	受領欄	年月日	工事名	株式会社サンレール	営業	設計	作成日	図番
△	施工	受領欄	年月日	名称		担当	担当	作図	
△				アルミ手摺 断面詳細図				縮尺 (A3)=1/8、1/25	
△				横格子/SL-Y2520-S7029-F					