




PBナベタッピングビス (SUS)
 M4×25
 横格子受け(AL)
 S2520A
 横格子(AL)
 S4020B
 トップレール(AL)
 S6540
 トップレール受け(AL)
 S6113
 PBナベタッピングビス(SUS)
 M4×20
 支柱(AL)
 S5545
 後付アンカー(AL)
 PS55FAA
 柱化粧カバー(樹脂)
 PS55MKN-C
 拡張式アンカー(SUS)
 SC-850

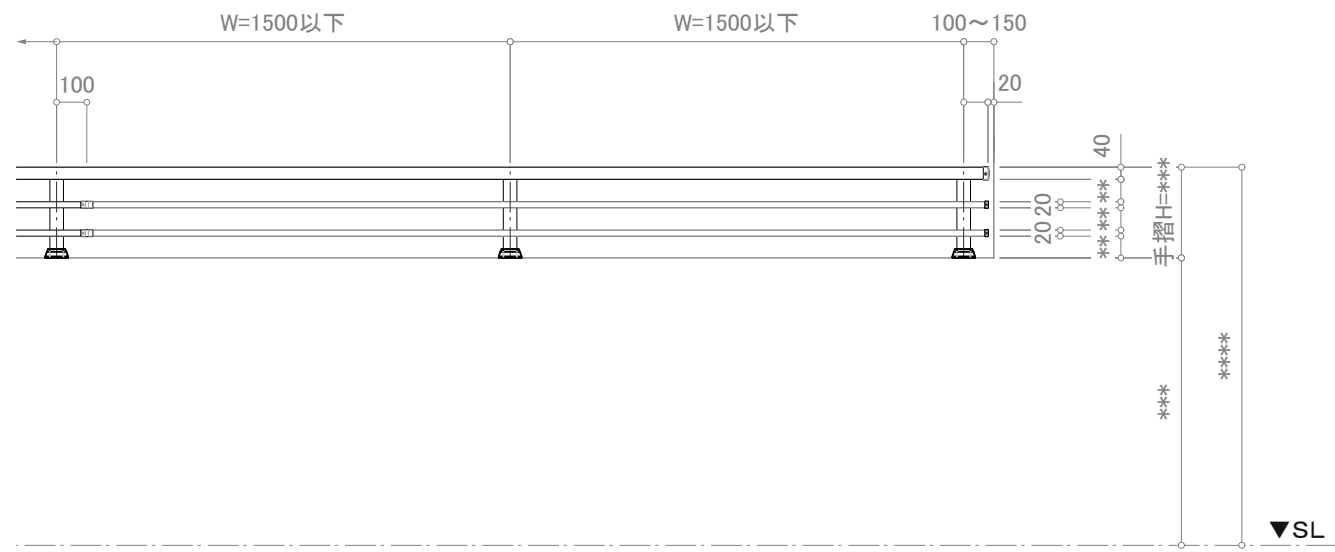

立面図

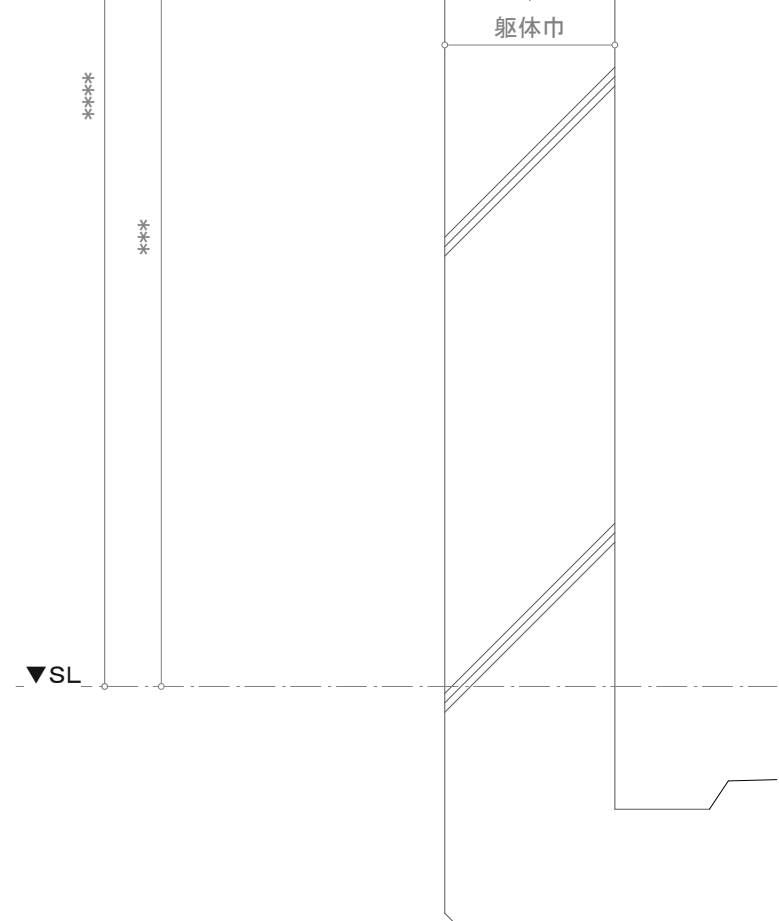

断面図

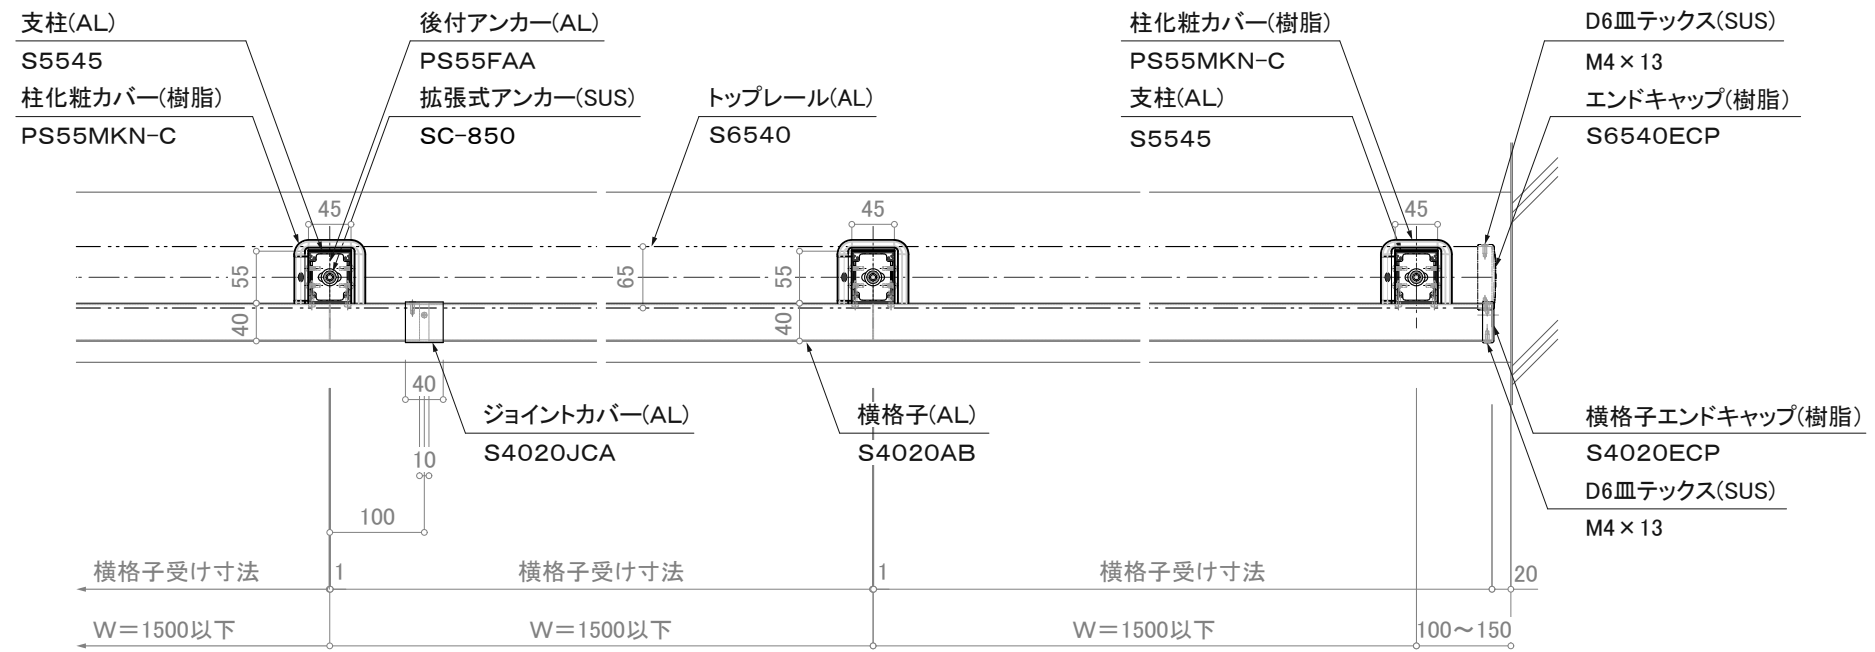

平面詳細図

※注意: 支柱ピッチは水平荷重強度により異なります。

訂正

△	設計	受領欄	年月日	工事名	株式会社サンレール	営業 担当	設計 担当	作成日	図番
△	施工	受領欄	年月日	名称					
△				アルミ手摺 断面詳細図				訂正日	
△				横格子/SL-Y4020-S6540-A				縮尺 (A3)=1/8、1/25	