



PBナベタッピングビス (SUS)
M4×25
横格子受け(AL)
S2520A
横格子(AL)
S4020B

トURREール(AL)
S6540
トURREール受け(AL)
S6113
PBナベタッピングビス (SUS)
M4×20
支柱(AL)
S5545
プレートアンカー(AL)
PS55EAF
現場溶接
インサートアンカー(別途)

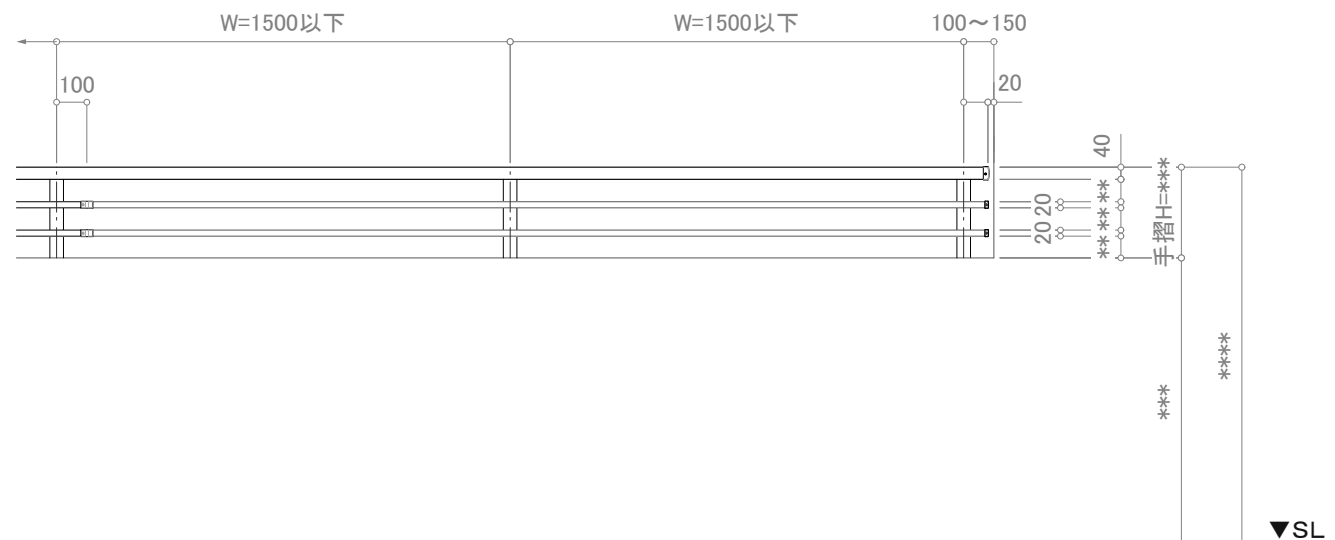


立面図

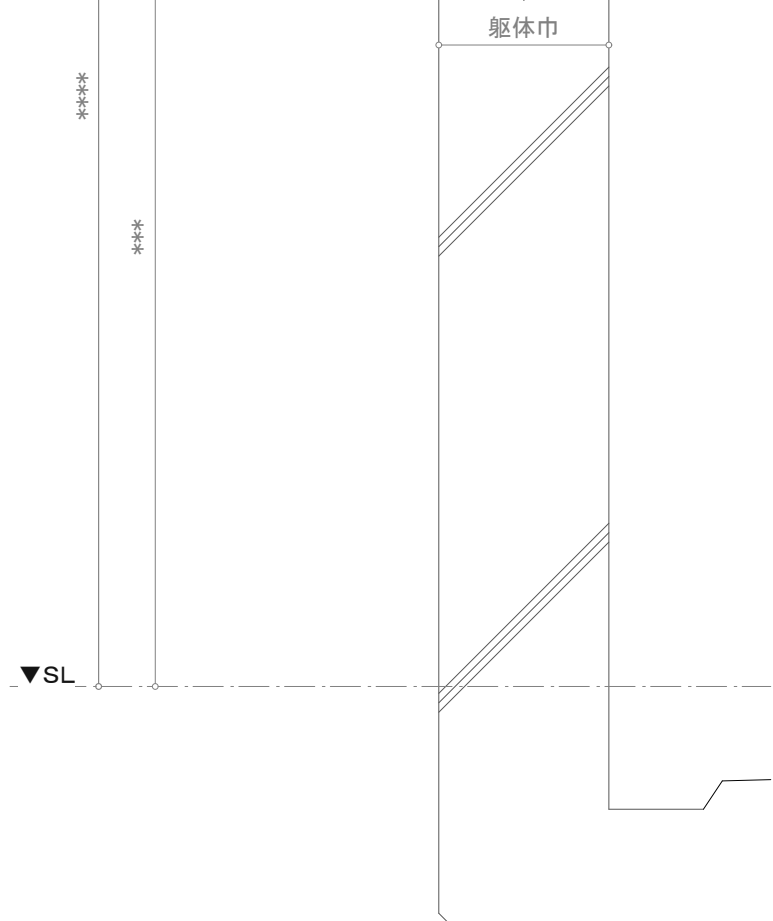

注意事項; 躯体巾180未満は80mmアンカーは使用不可。

断面図

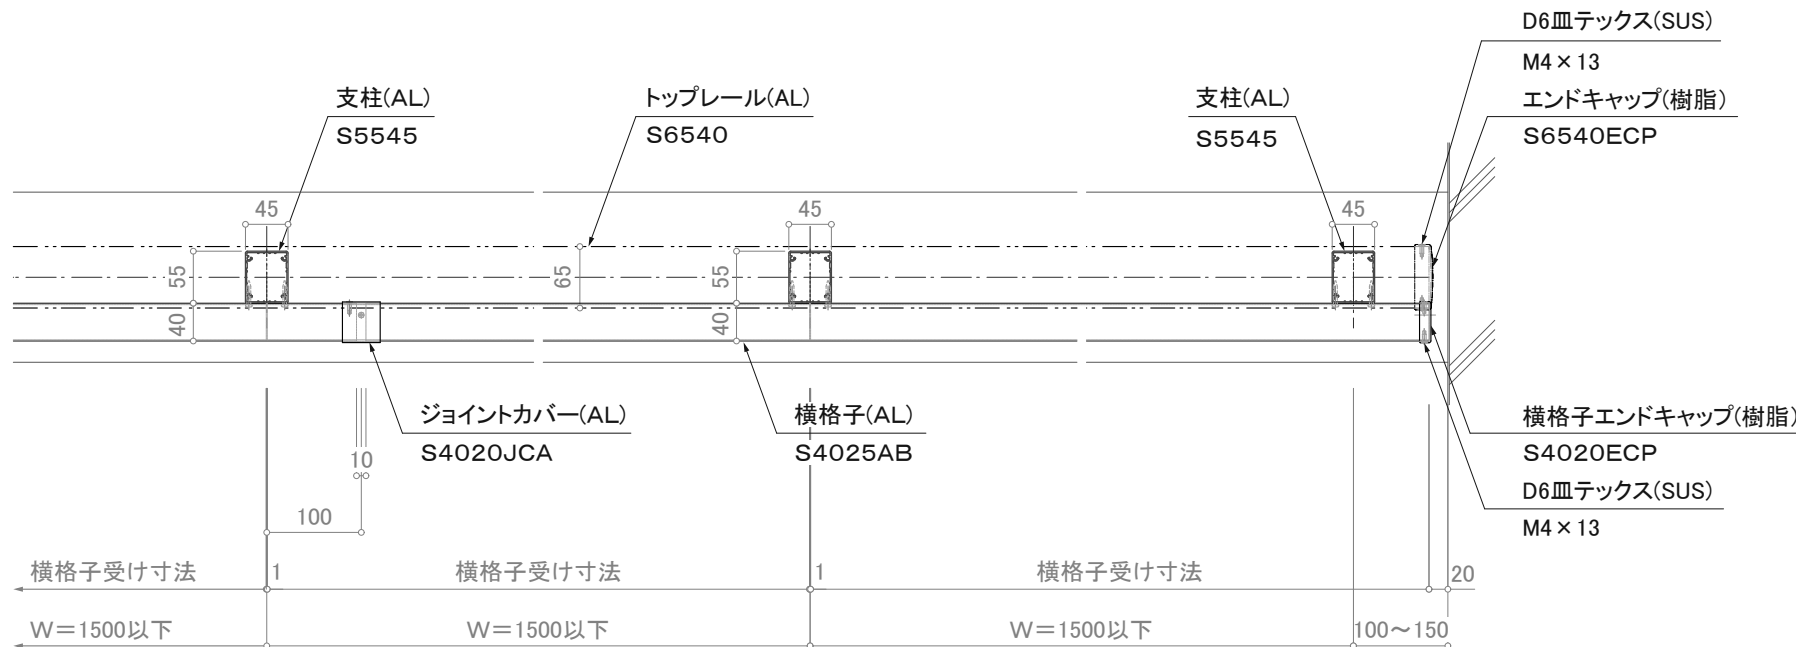

※注意; 支柱ピッチは水平荷重強度により異なります。

平面詳細図

訂正

△	設計	受領欄	年月日	工事名	株式会社サンレール	営業 担当	設計 担当	作成日	図番
△	施工	受領欄	年月日	名称 アルミ手摺 断面詳細図 横格子/SL-Y4020-S6540-F					
△								訂正日	
△								縮尺 (A3)=1/8、1/25	