



PBナベタッピングビス (SUS)
 M4×25
 横格子受け(AL)
 S2520A
 横格子(AL)
 S4020B


トップレール(AL)
 S6540
 トップレール受け(AL)
 S6113
 PBナベタッピングビス (SUS)
 M4×20
 支柱(AL)
 S5545
 ツインアンカー(AL)
 K55AA
 なベタッピングねじ(P-SUS)
 M4×25
 柱化粧カバー(樹脂)
 PS55MKN-C
 接着系アンカー
 M12全ネジボルト (SUS)

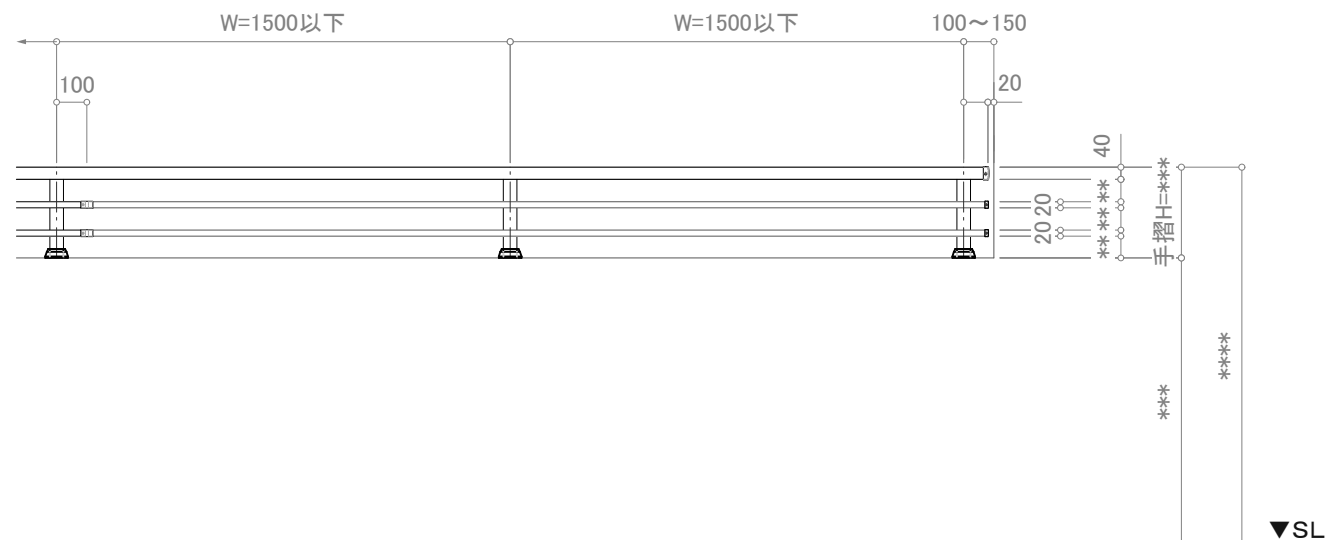

立面図

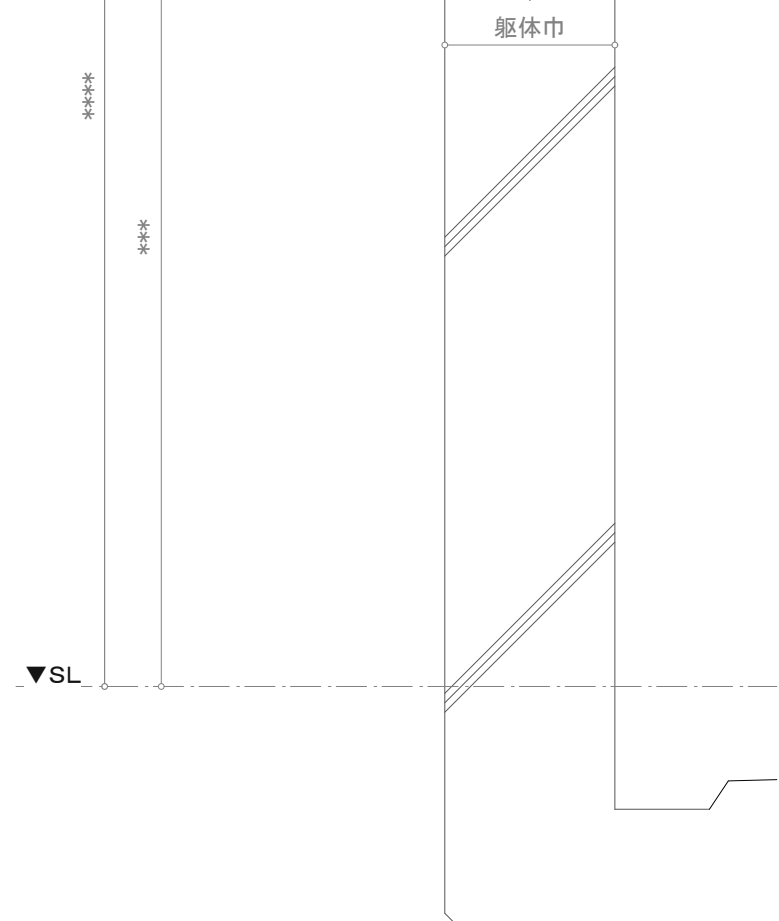

断面図

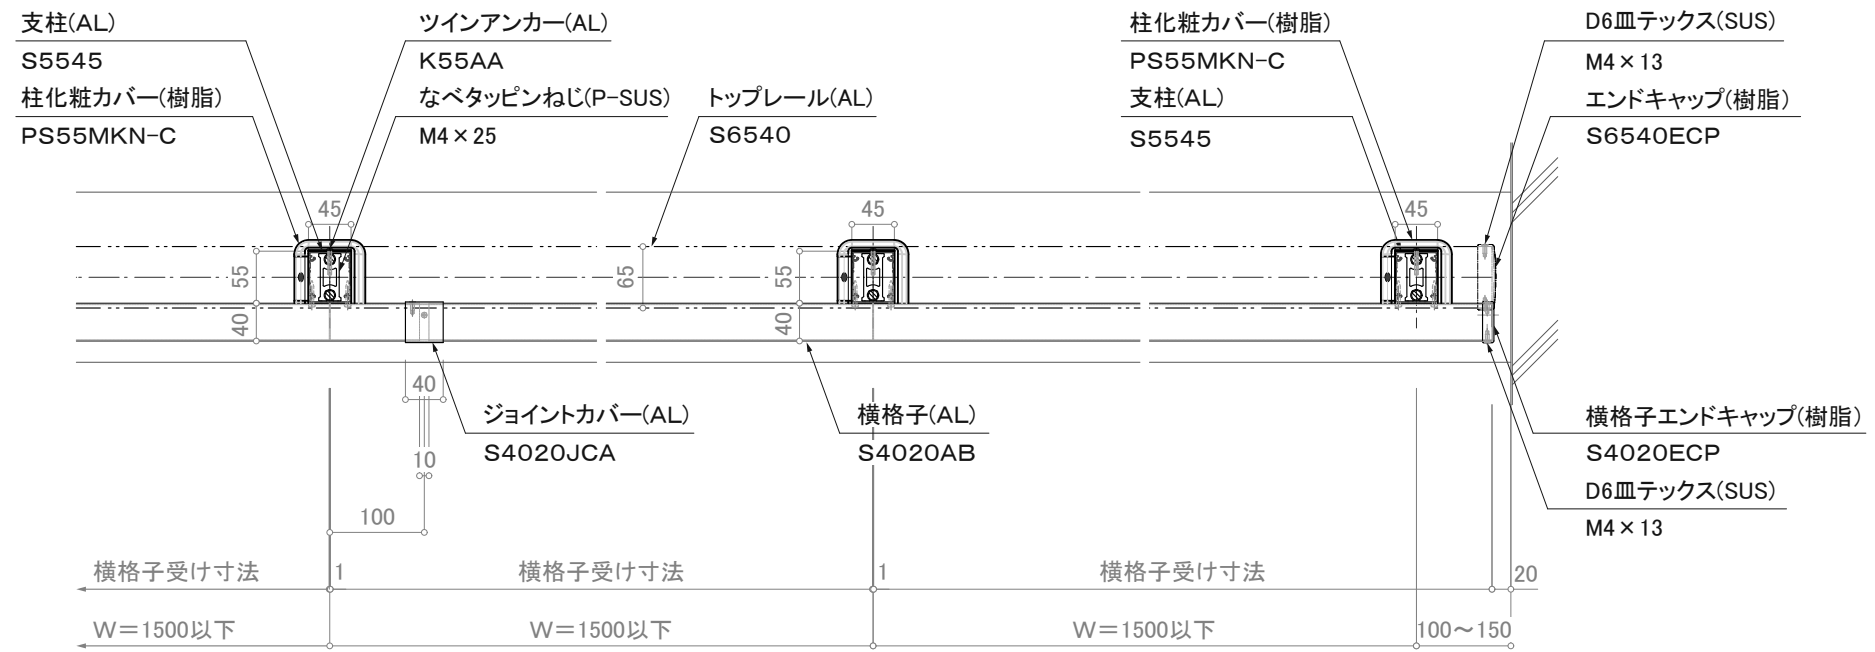

平面詳細図

※注意: 支柱ピッチは水平荷重強度により異なります。

訂正

△	設計	受領欄	年月日	工事名	株式会社サンレール	営業	設計	作成日	図番
△	施工	受領欄	年月日	名称		担当	担当	作図	
△				アルミ手摺 断面詳細図				縮尺 (A3)=1/8、1/25	
△				横格子/SL-Y4020-S6540-A					

制定日: 2006.12.07

改定日: 2010.6.22

営-033