



PBナベタッピングビス (SUS)
M4×25
横格子受け(AL)
S2520A
横格子(AL)
S4020B

トURREール(AL)
S7029
トURREール受け(AL)
S6425
PBナベタッピングビス (SUS)
M4×20
支柱(AL)
S5545
後付アンカー(AL)
PS55FAA
柱化粧カバー(樹脂)
PS55MKN-C


拡張式アンカー(SUS)
SC-850

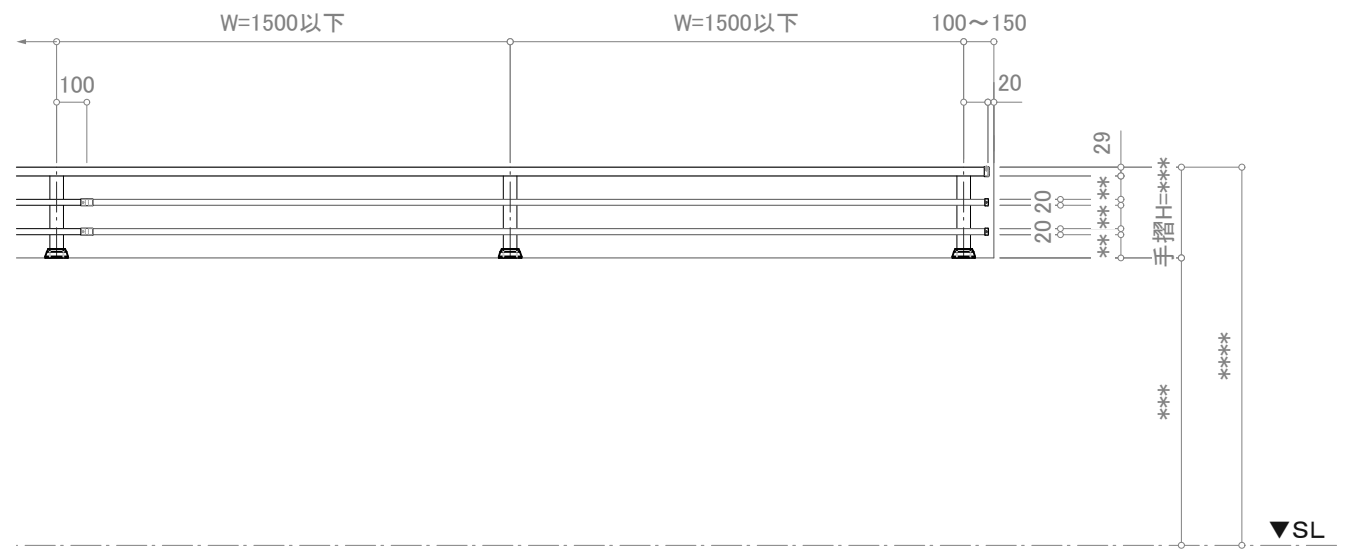

立视图

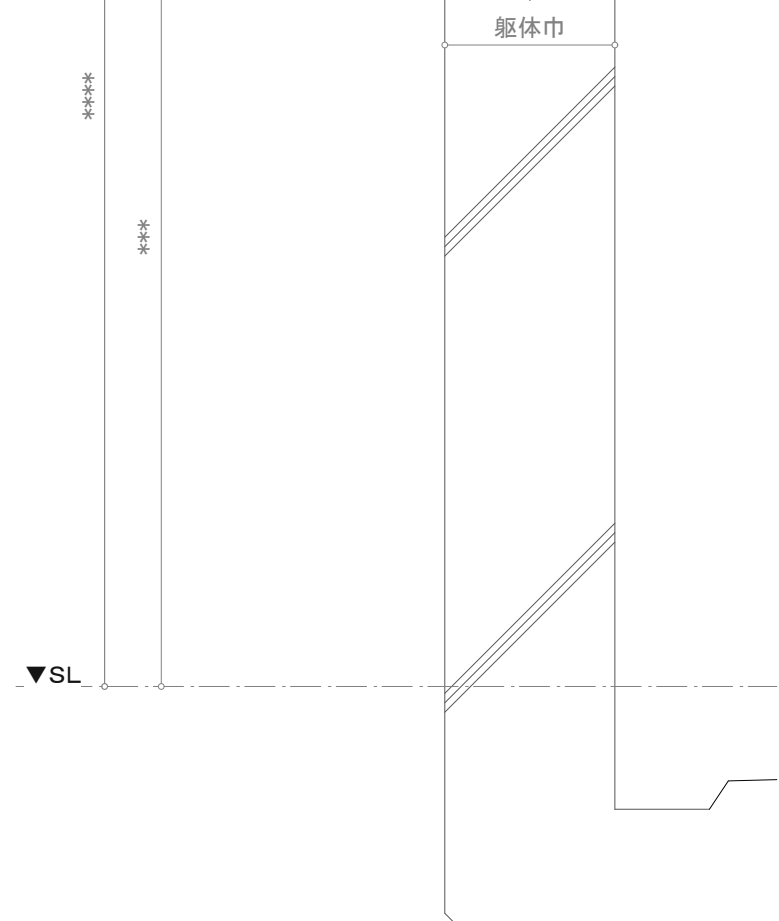

断面图

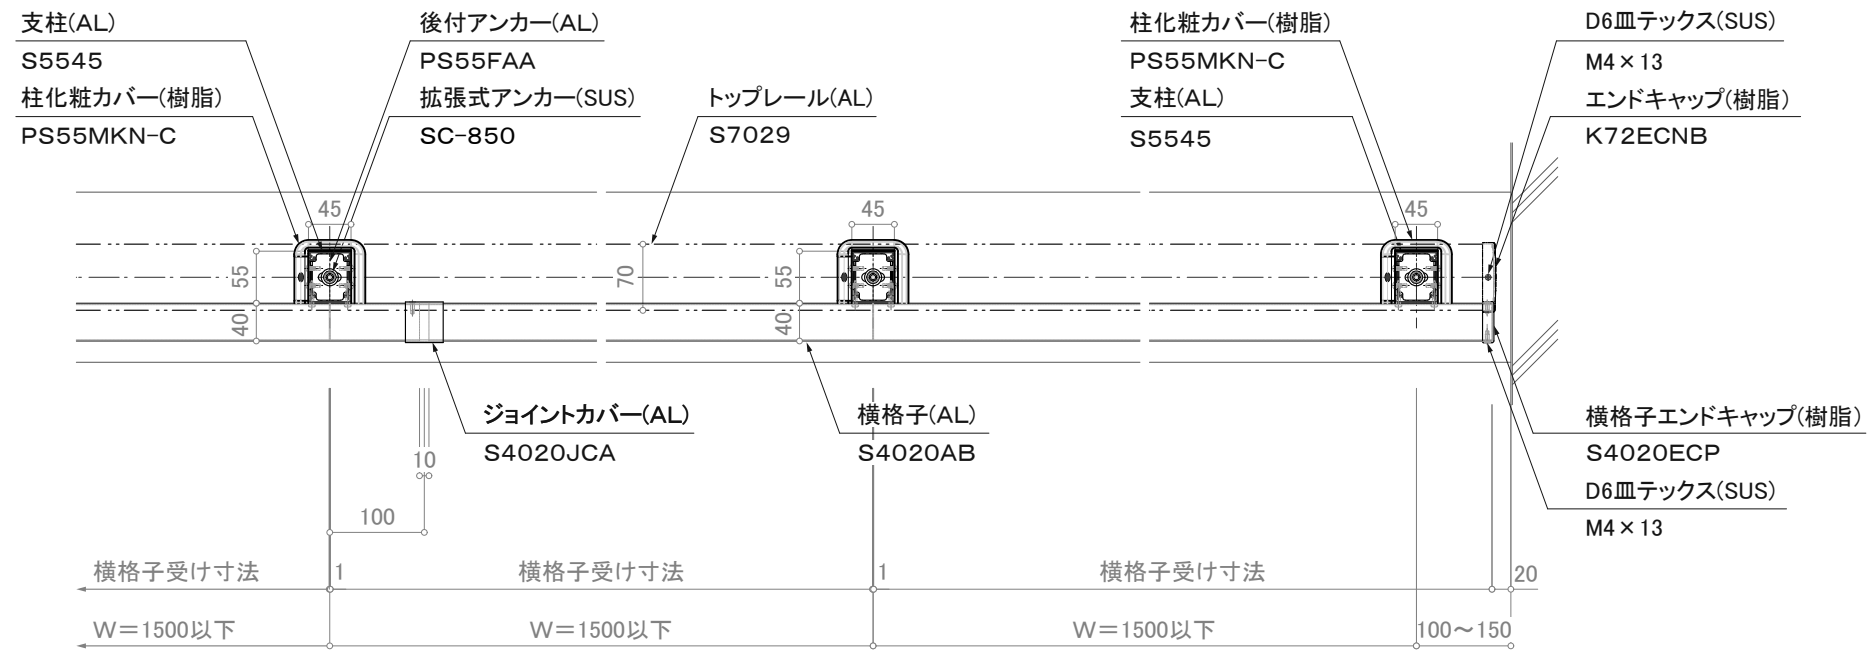

平面详细图

※注意: 支柱ピッチは水平荷重強度により異なります。

訂正

△	設計	受領欄	年月日	工事名	株式会社サンレール	営業	設計	作成日	図番
△	施工	受領欄	年月日	名称		担当	担当	作図	
△				アルミ手摺 断面详细图				縮尺 (A3)=1/8、1/25	
△				横格子/SL-Y4020-S6540-A					

制定日: 2006.12.07 改定日: 2010.6.22