



PBナベタッピングビス (SUS)  
 M4×25  
 横格子受け(AL)  
 S2520A  
 横格子(AL)  
 S4020B  
 トップレール(AL)  
 S7029  
 トップレール受け(AL)  
 S6425  
 PBナベタッピングビス (SUS)  
 M4×20  
 支柱(AL)  
 S5545  
 PS55EAF  
 現場溶接  
 インサートアンカー(別途)

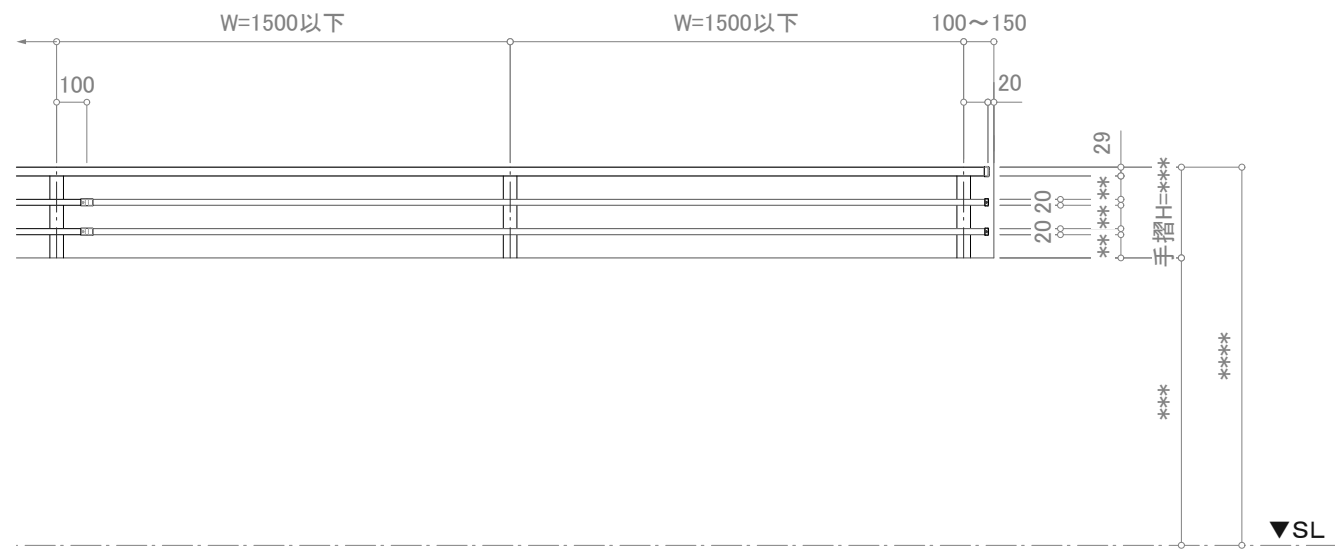


立视图

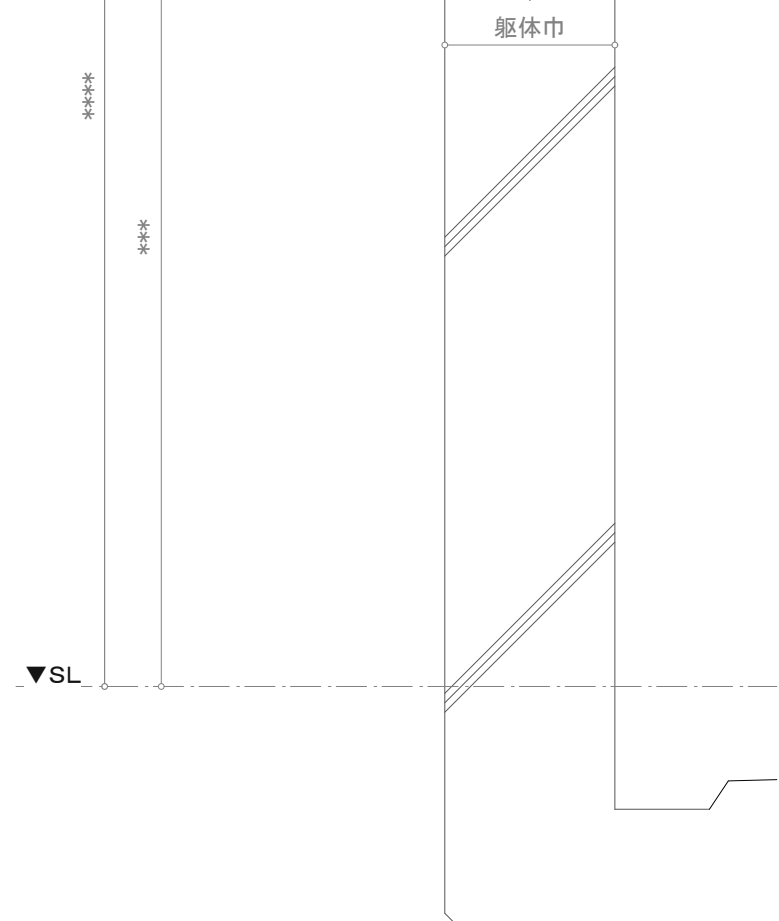

注意事項: 躯体巾180未満は80mmアンカーは使用不可。

断面图

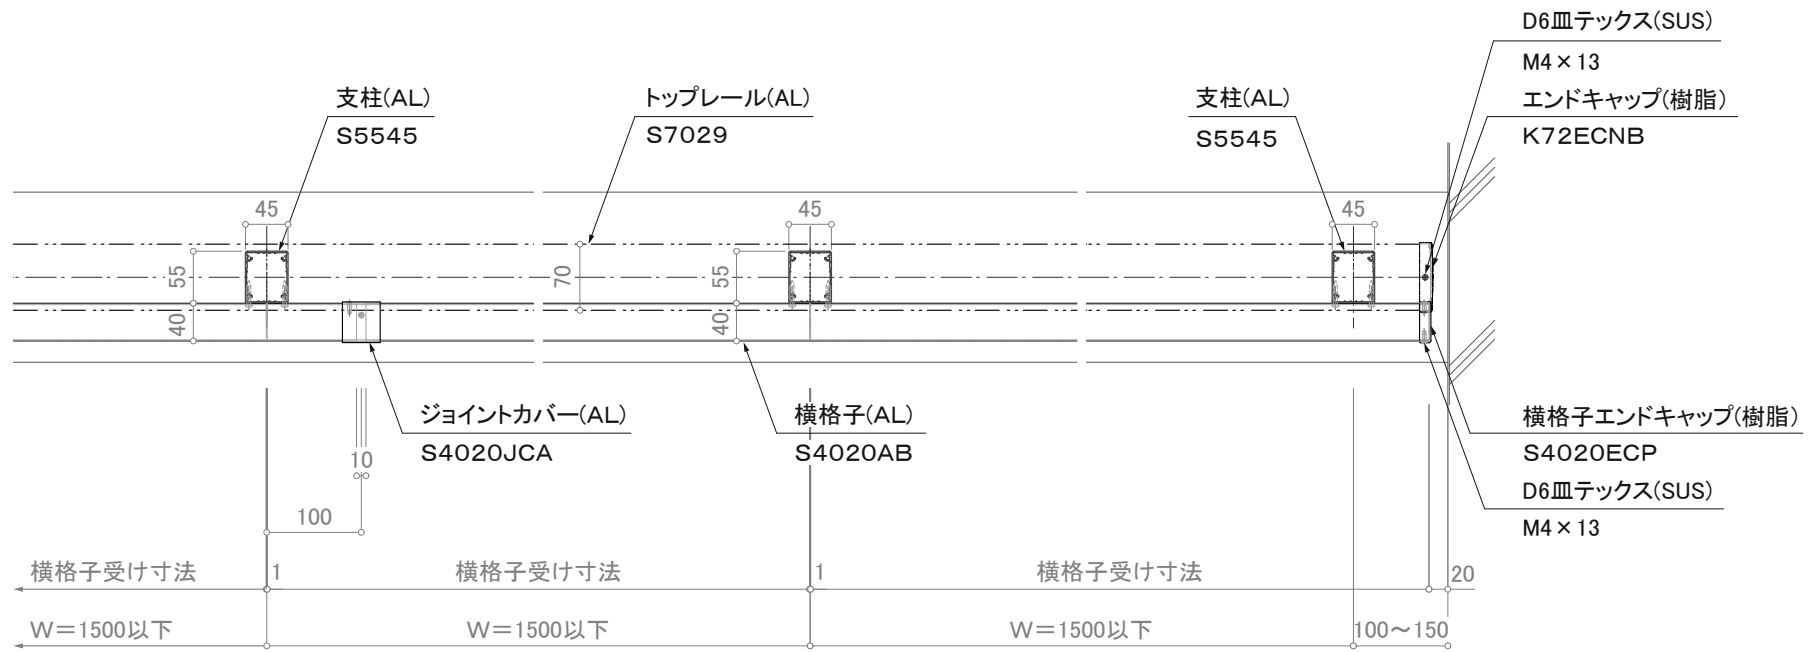

※注意: 支柱ピッチは水平荷重強度により異なります。

平面详细图

訂正

△	設計	受領欄	年月日	工事名	株式会社サンレール	営業	設計	作成日	図番
△	施工	受領欄	年月日	名称		担当	担当	作図	
△				アルミ手摺 断面详细图				縮尺 (A3)=1/8、1/25	
△				横格子/SL-Y4020-S7029-F					

制定日: 2006.12.07 改定日: 2010.6.22