




- PBナベタッピングビス (SUS)
- M4×25
- 横格子受け(AL)
- S2520A
- 横格子(AL)
- S4020B
- トURREール(AL)
- S7029
- トURREール受け(AL)
- S6425
- PBナベタッピングビス (SUS)
- M4×20
- 支柱(AL)
- S5545
- ツインアンカー(AL)
- K55AA
- なベタッピングねじ(P-SUS)
- M4×25
- 柱化粧カバー(樹脂)
- PS55MKN-C
- 接着系アンカー
- M12全ネジボルト (SUS)

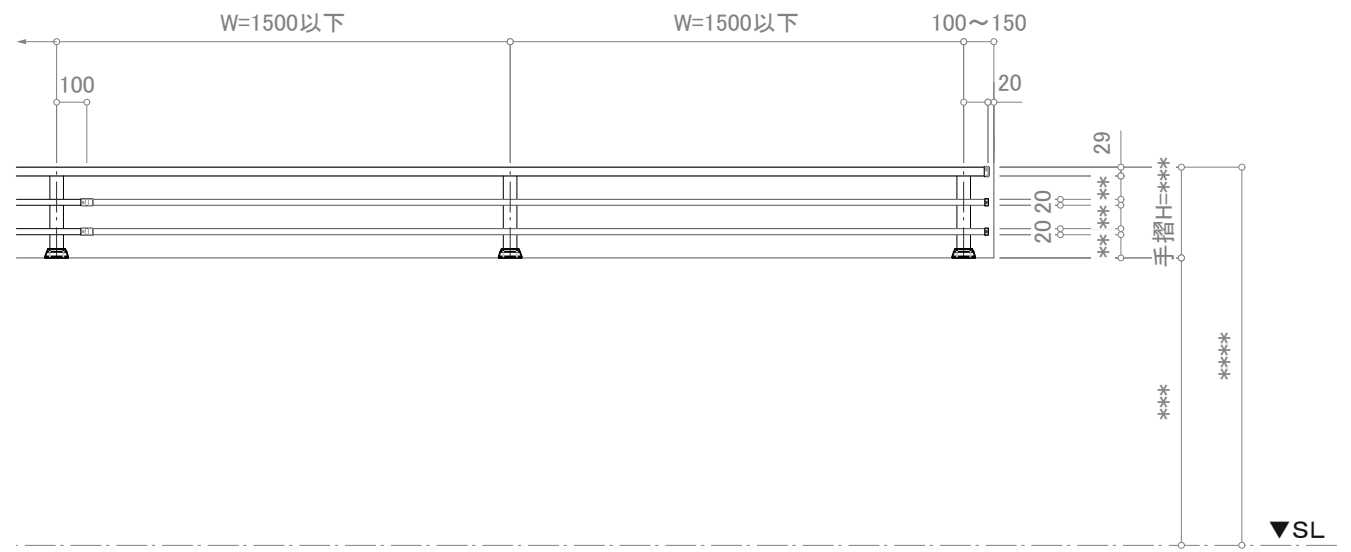

立视图

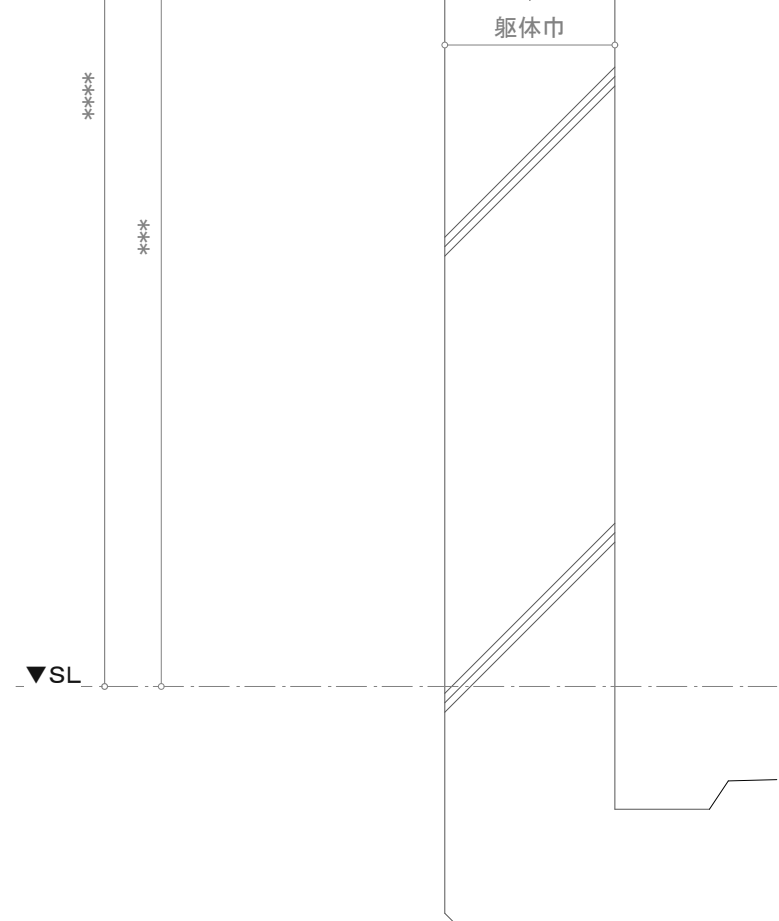

断面图

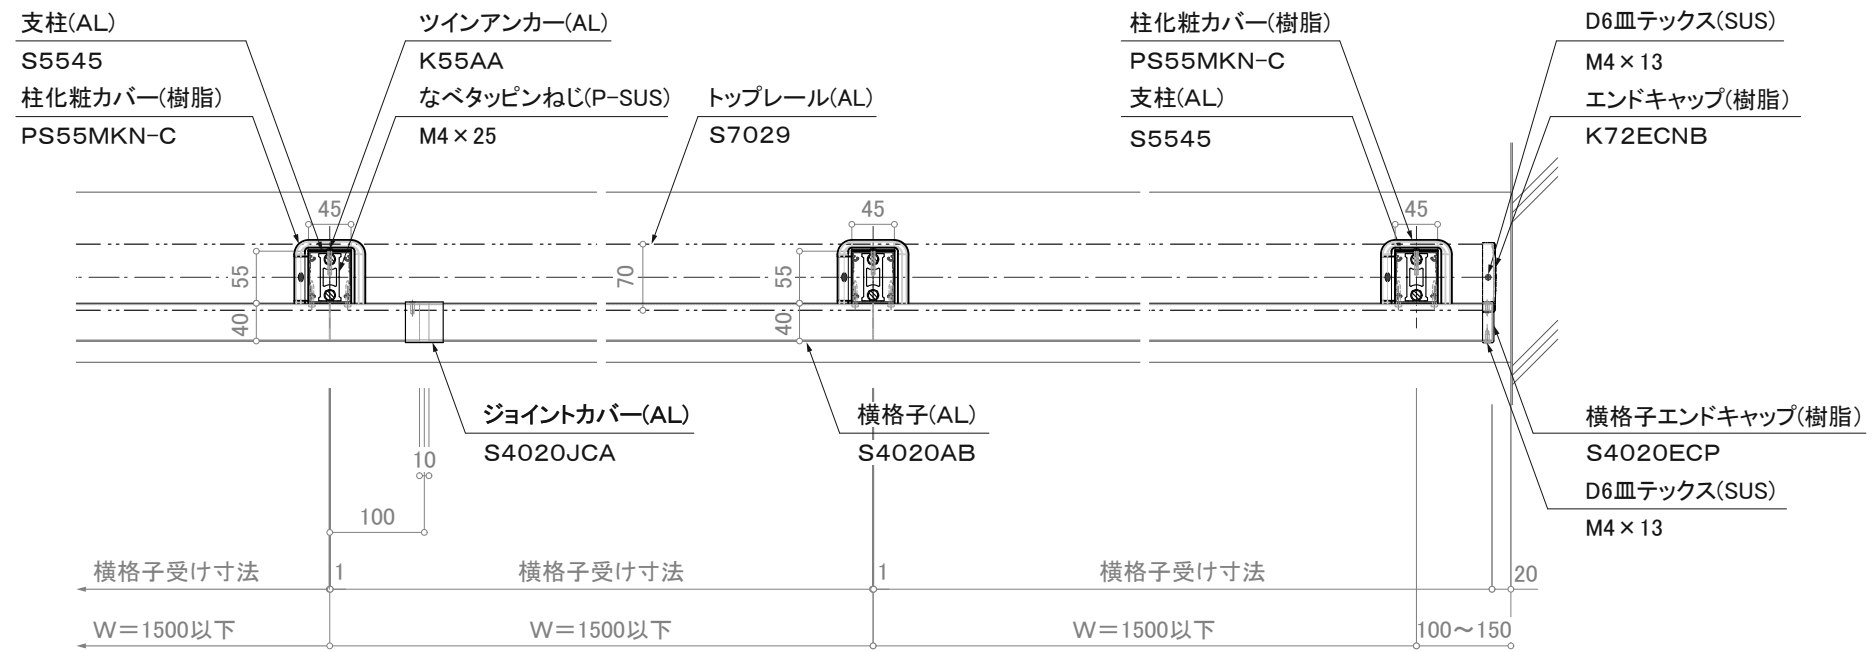

平面详细图

※注意: 支柱ピッチは水平荷重強度により異なります。

訂正

△	設計	受領欄	年月日	工事名	株式会社サンレール	営業 担当	設計 担当	作成日	図番
△	施工	受領欄	年月日	名称					
△				アルミ手摺 断面详细图				訂正日	
△				横格子/SL-Y4020-S6540-A				縮尺 (A3)=1/8、1/25	