



ドレンコーナー納まり(ルーバー無し場合)

※特記事項:ドレンコーナーに横ルーバーは不可

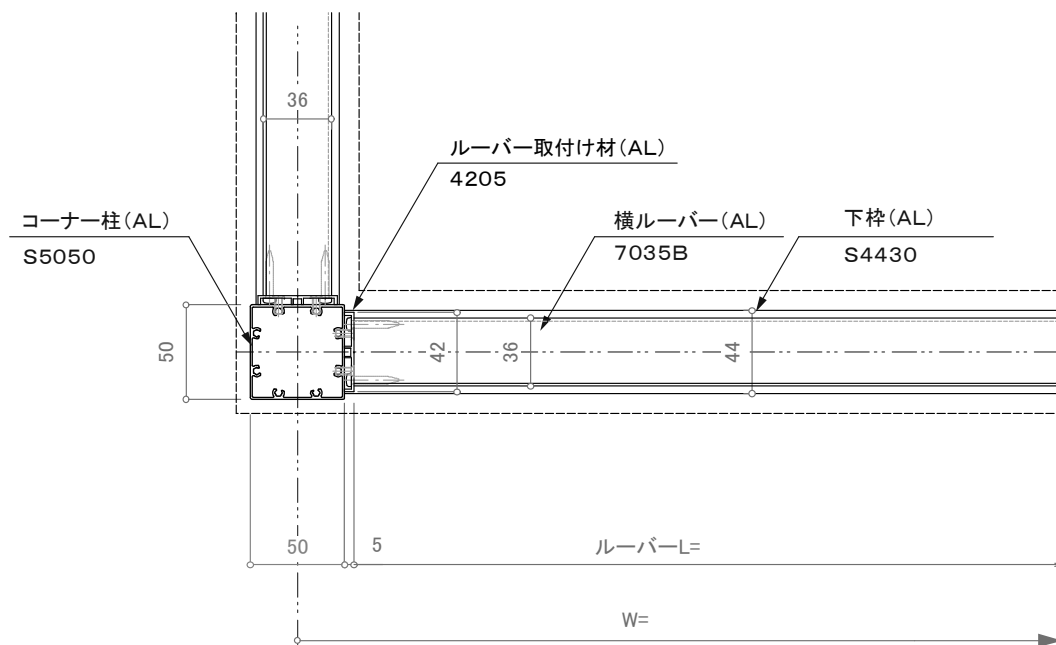

コーナー支柱納まり

訂正

△		設計	受領欄	年月日	工事名	 株式会社サンレール	営業	設計	作成日	図番	
△			殿				担当	担当	作図		訂正日
△		施工	受領欄	年月日	名称						縮尺
△			殿		コーナー納まり図 横ルーバー手摺						