



注意事項：躯体巾180未満は80mmアンカーは使用不可。

断面図

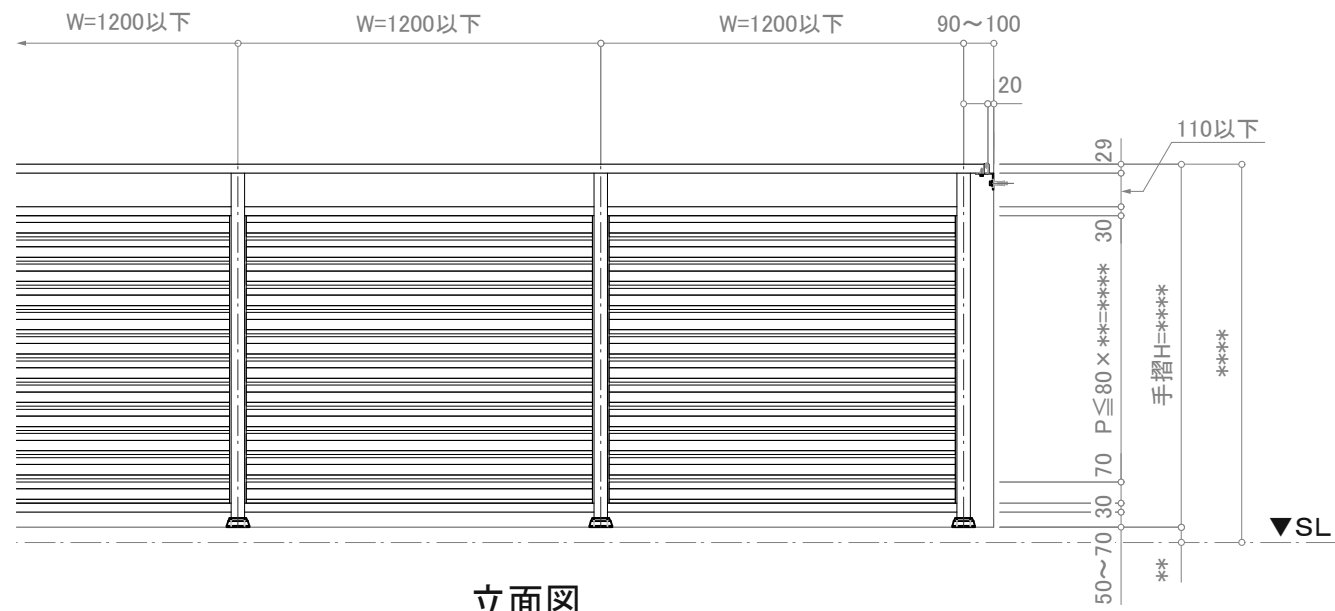

立面図

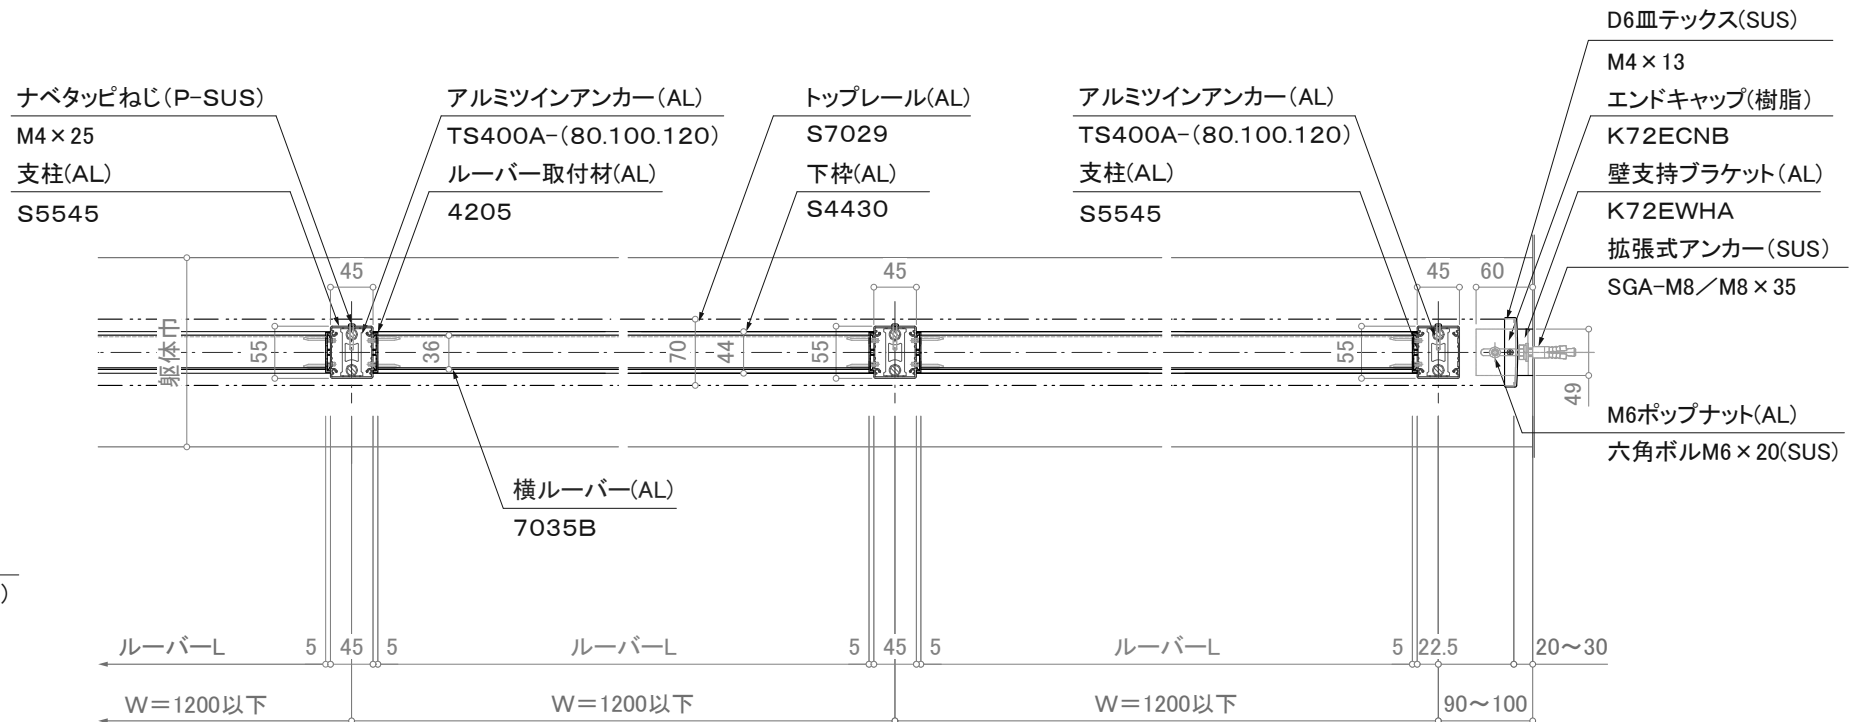

※注意：支柱ピッチは水平荷重強度により異なります。

※壁支持ブラケットはオプションです。

平面詳細図

訂正

	設計	受領欄	年月日	工事名	株式会社サンレール	営業 担当	設計 担当	作成日	図番
	施工	受領欄	年月日					名称	
				アルミ手摺 断面詳細図				縮尺 (A3)=1/8、1/25	
				横ルーバーレール/SL-YLV2-S7029-T					