

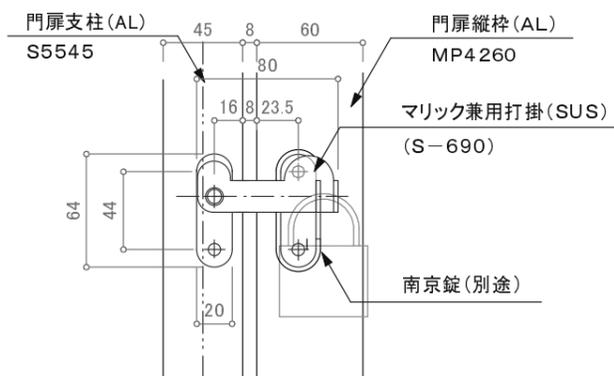


戸当り部 詳細図

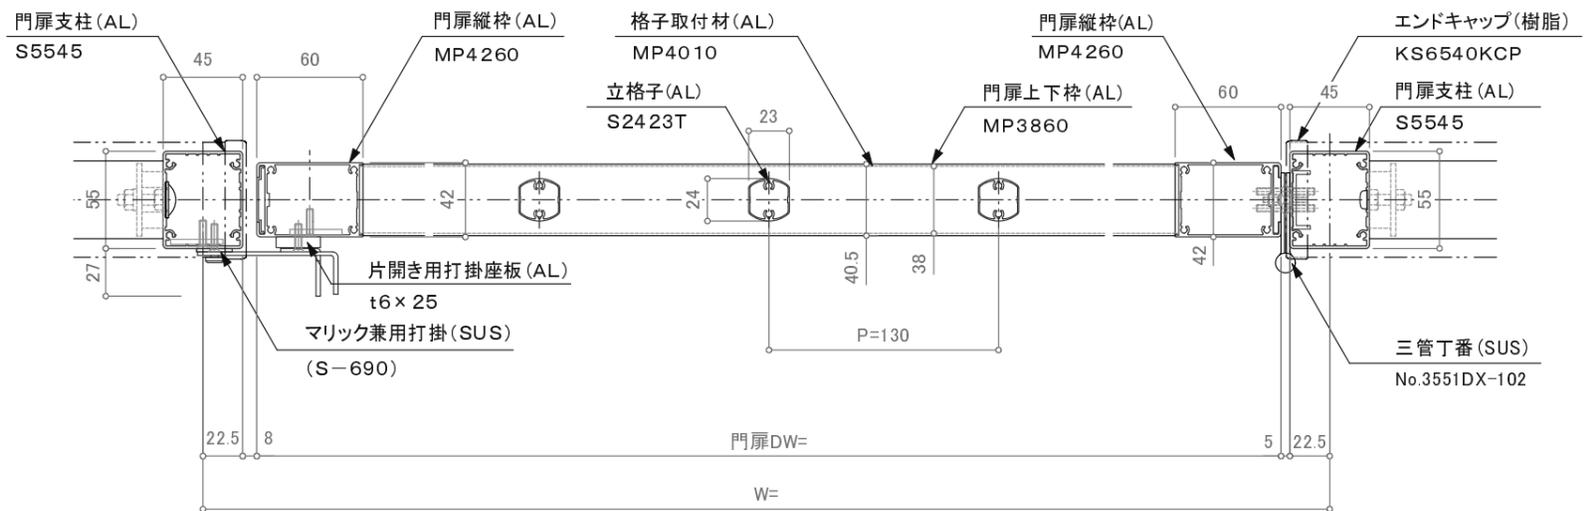

掛け金部立面図

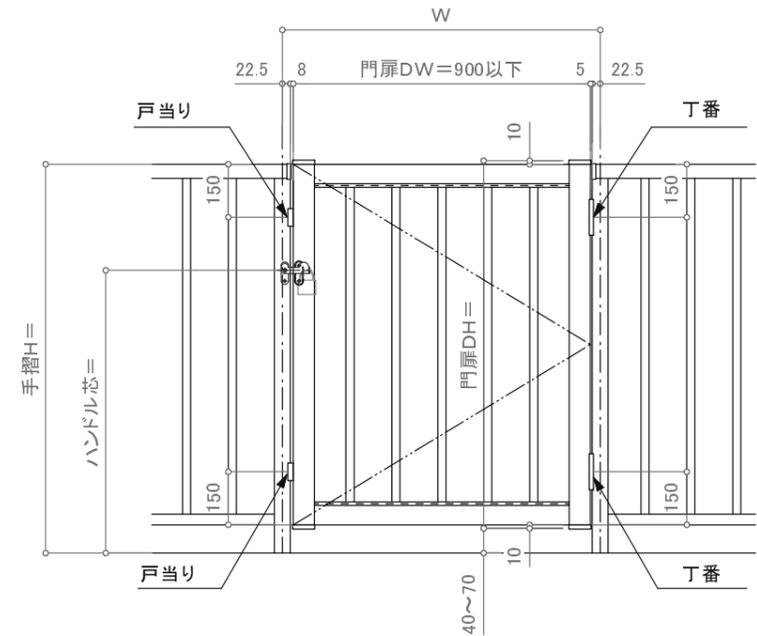

訂正

△ △ △ △ △	設計	受領欄	年月日	工事名	株式会社サンレール	営業	設計	作成日	図番
	施工	受領欄	年月日	名称		担当	担当	作図	
					アルミ手摺門扉/立格子タイプ				縮尺
					打掛け錠 断面図				