



断面図

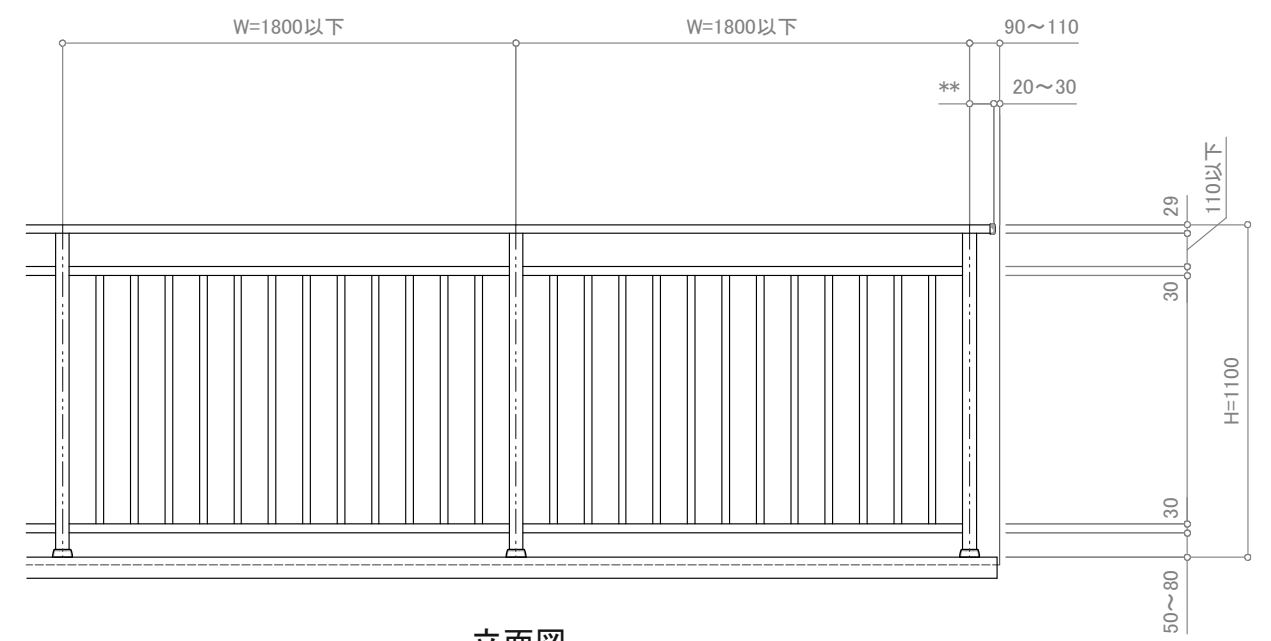

立面図

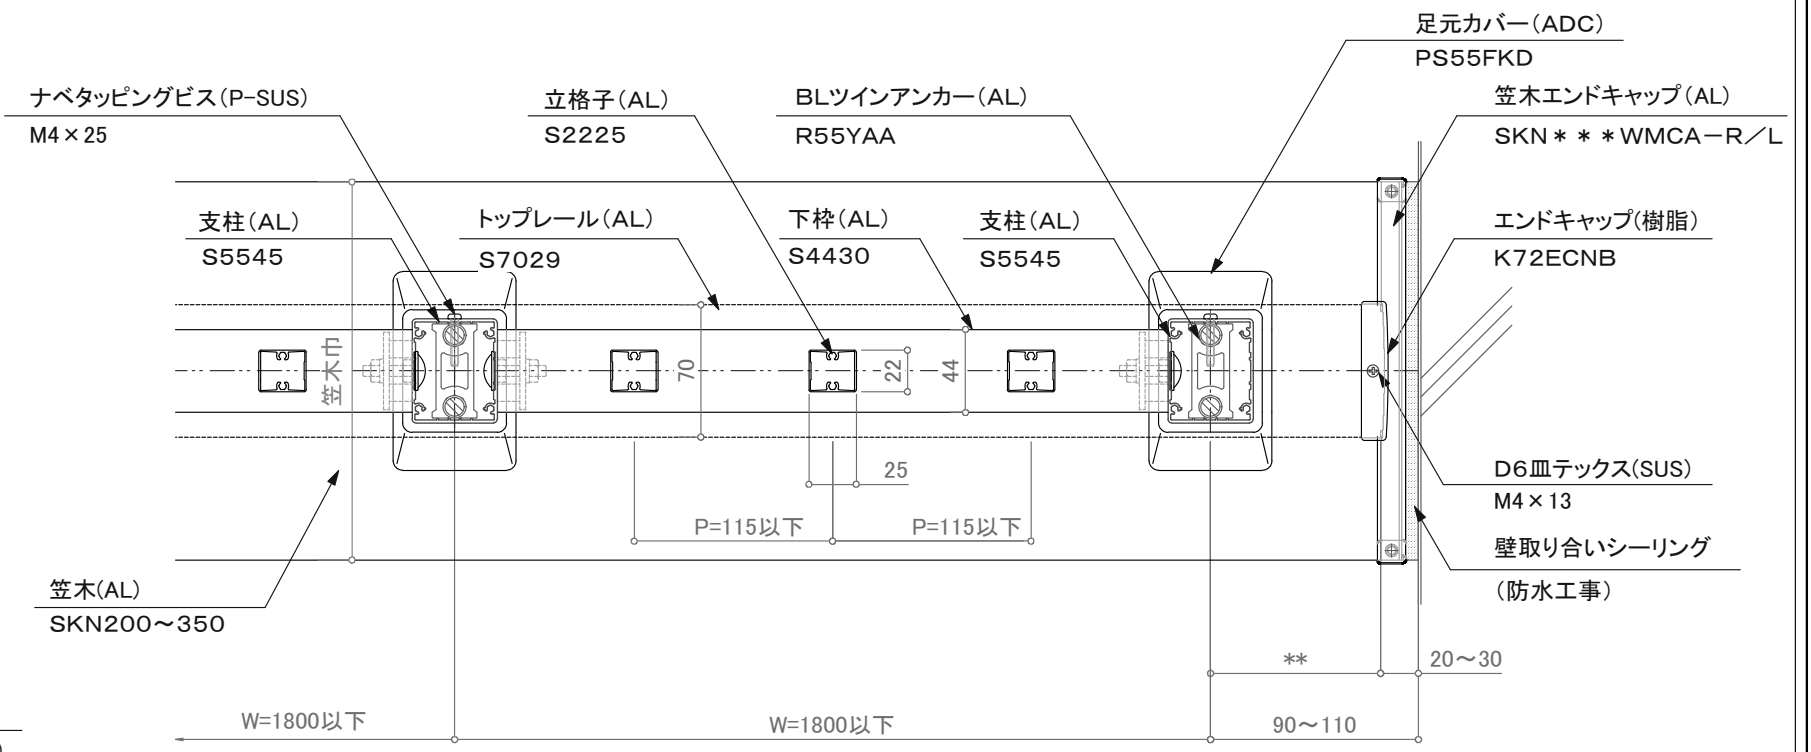

平面詳細図

訂正

△	設計	受領欄	年月日	工事名	墜落防止手すり	株式会社サンレール	営業	設計	作成日	図番
△	施工	受領欄	年月日	名称	バルコニー用 150型/BBK-2BW-ND		担当	担当	作図	
△					カサレールロックダウン工法				縮尺 (A3) 1/4 1/25	
△					S7029二段立格子					