



断面図

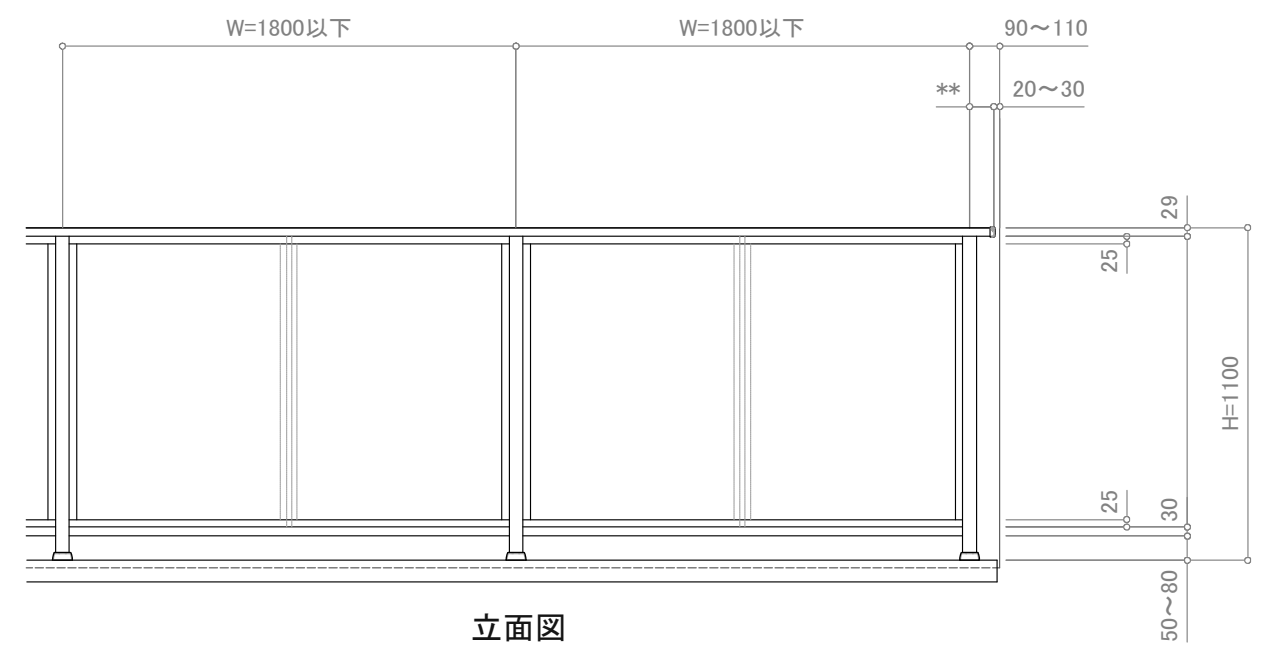

立面図

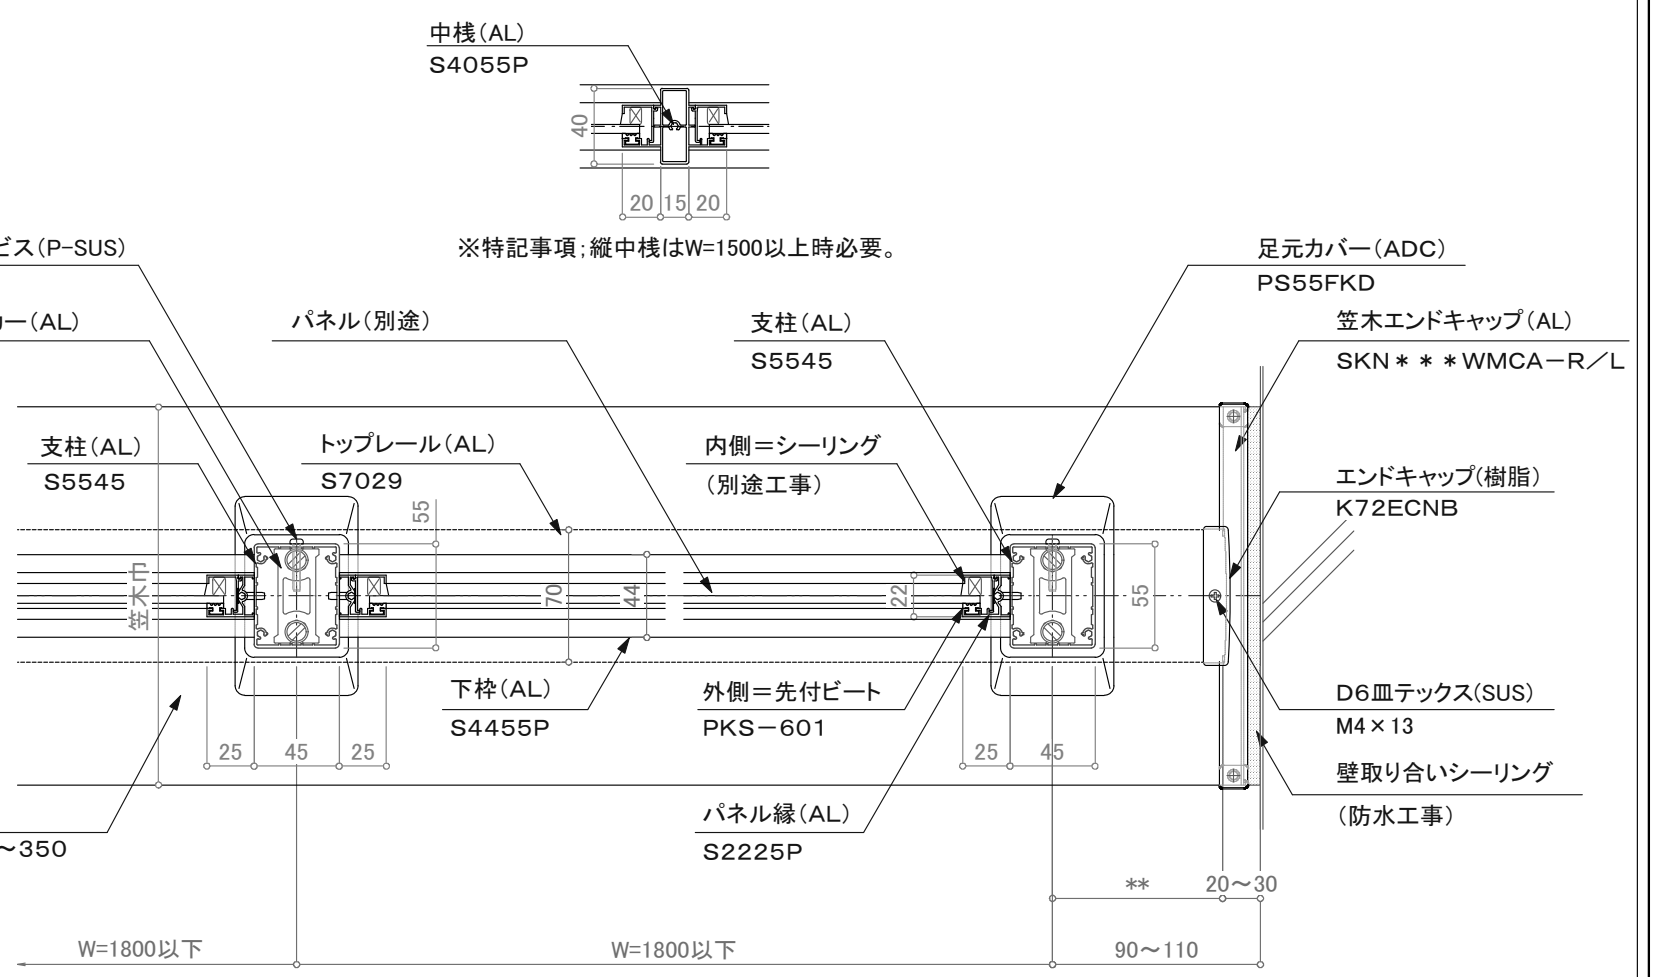

平面詳細図

訂正

設計 施工	受領欄 殿	年月日	工事名 墜落防止手すり バルコニー用 150型/BBK-2BW-ND	株式会社サンレール	営業 担当	設計 担当	作成日 訂正日	図番
	受領欄 殿	年月日	名称 カサレールロックダウン工法 S7029一段パネル(シーリング仕様)		縮尺 (A3) 1/4 1/25			

制定日: 2006.12.07 改定日: 2010.6.22