




断面図

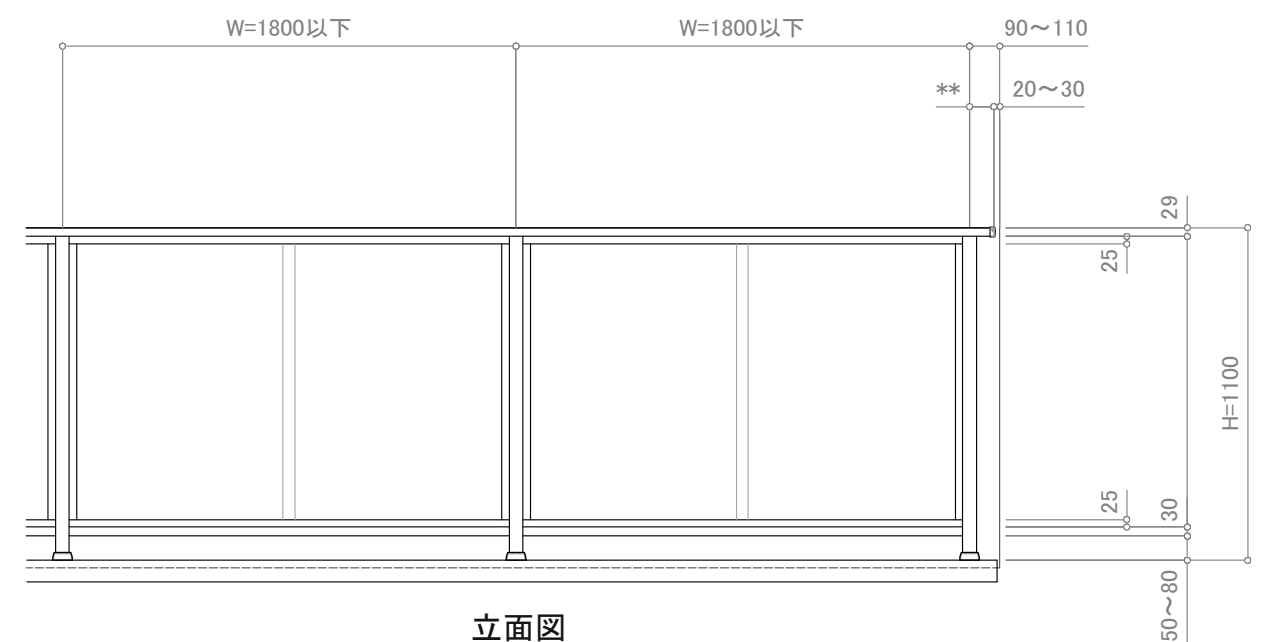

立面図

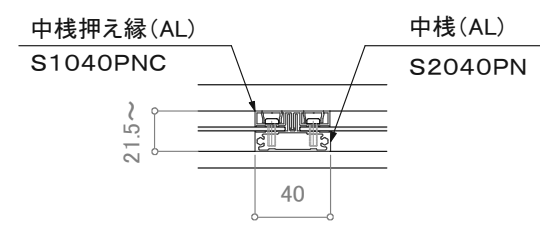

※特記事項; 縦中棧はW=1500以上時必要。

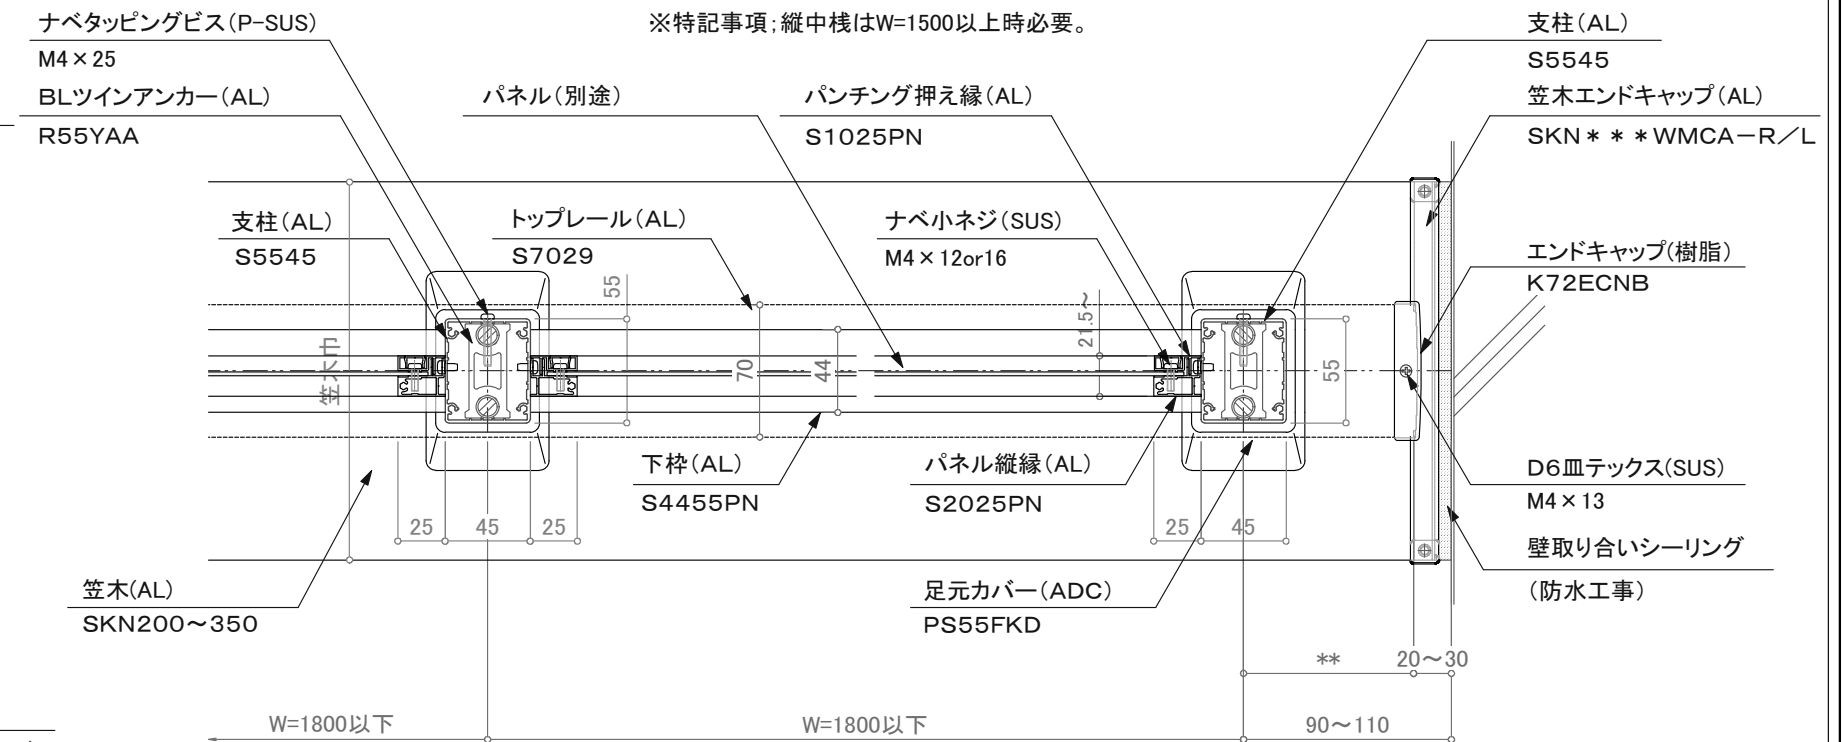

平面詳細図

訂正

| | | | | | | | | | |
|---|----|-----|-----|-----|-----------|----|----|-----|---------------|
| △ | 設計 | 受領欄 | 年月日 | 工事名 | 株式会社サンレール | 営業 | 設計 | 作成日 | 図番 |
| △ | 施工 | 受領欄 | 年月日 | 名称 | | 担当 | 担当 | 作図 | |
| △ | | | | | | | | 縮尺 | (A3) 1/4 1/25 |

制定日: 2006.12.07 改定日: 2010.6.22