



断面図

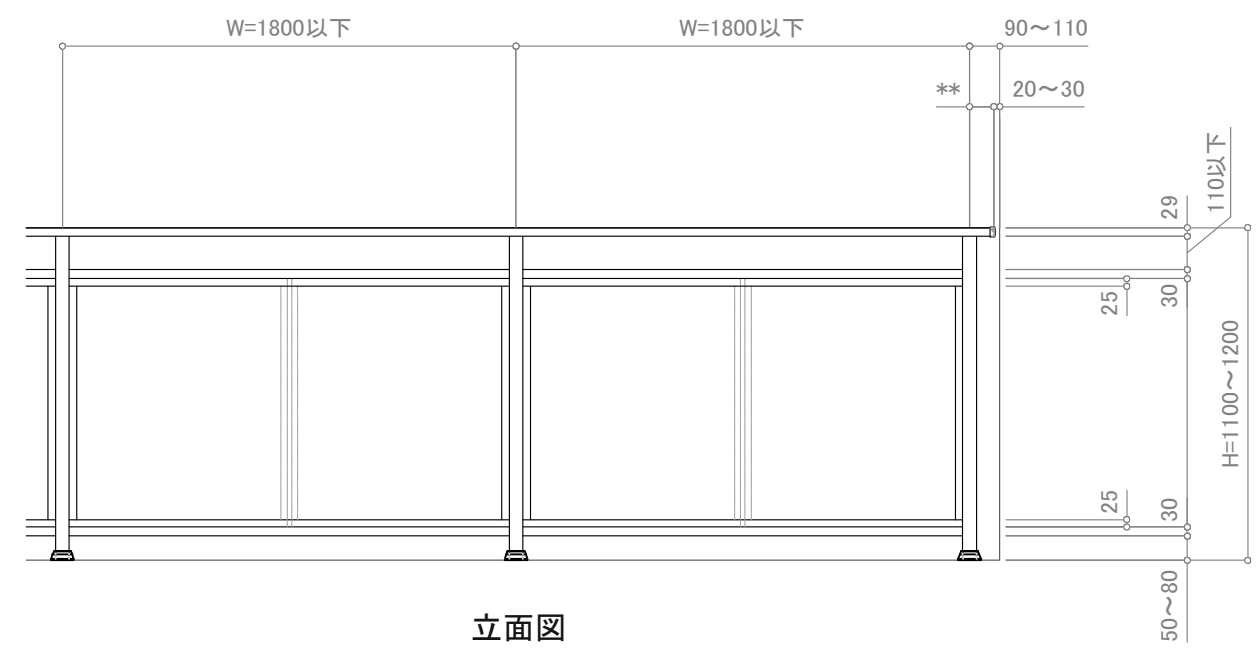

立面図

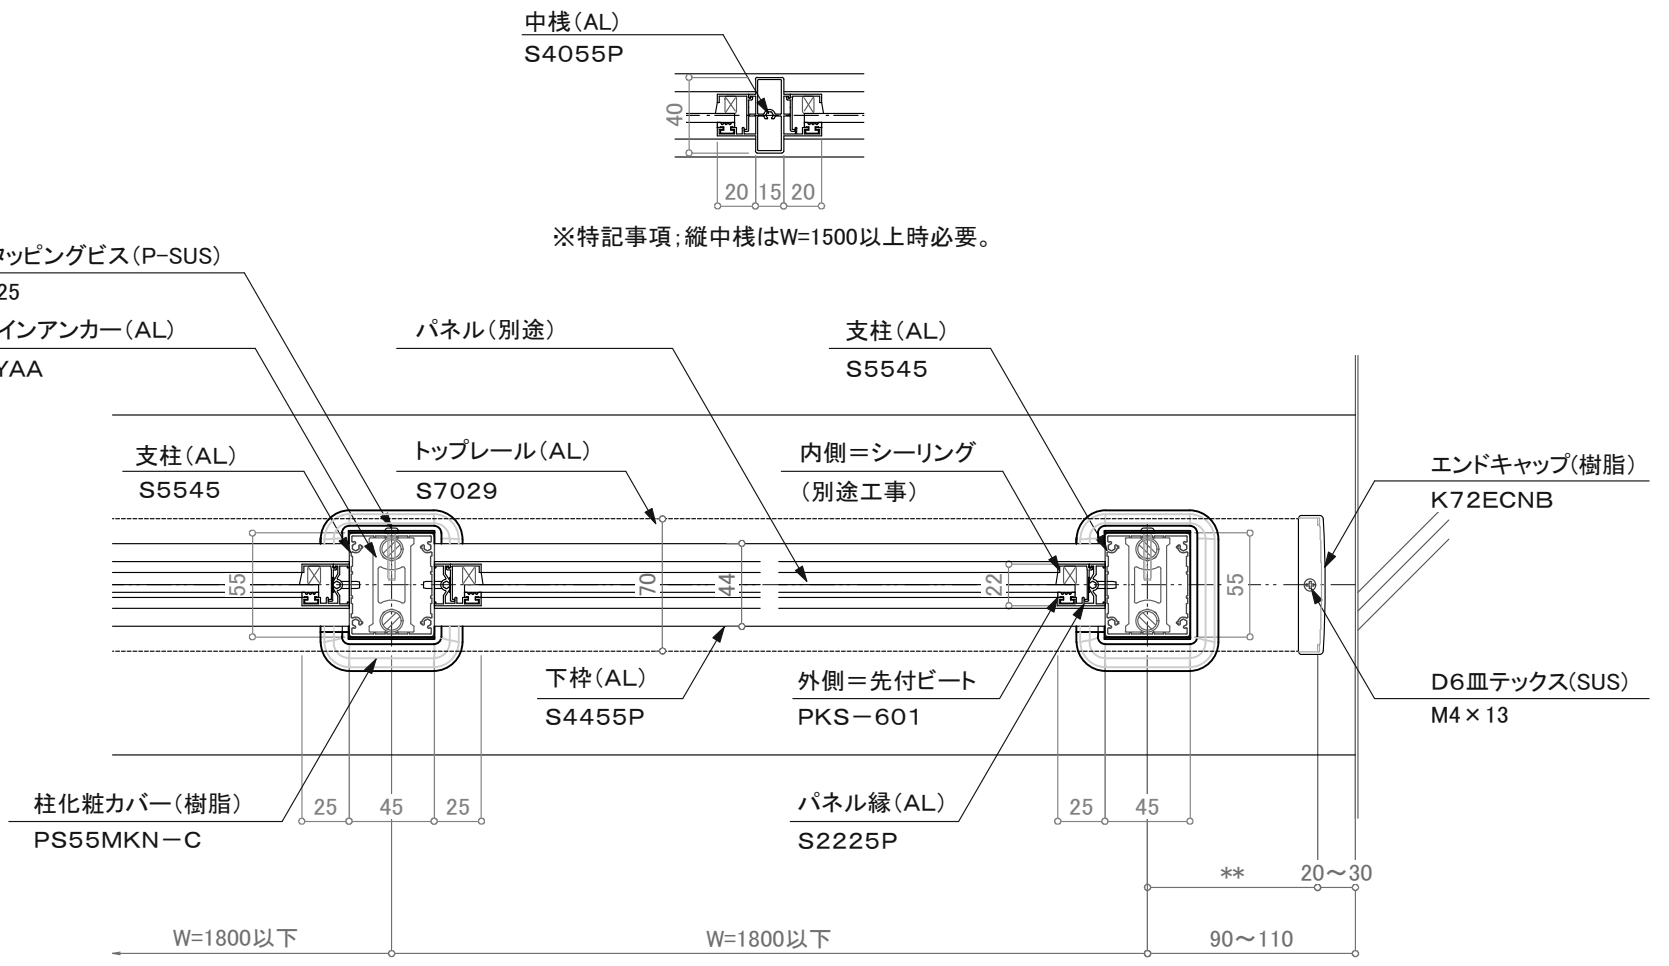

平面詳細図

※特記事項; 縦中棧はW=1500以上時必要。

訂正

	設計	受領欄 殿 受領欄 殿	年月日	工事名 墜落防止手すり バルコニー用 150型/BBS-2BWA 名称 ツインアンカー型工法 S7029二段パネル(シーリング仕様)	株式会社サンレール	営業	設計	作成日	図番
	施工		年月日			担当	担当	作図	
									縮尺 (A3) 1/4 1/25

制定日: 2006.12.07 改定日: 2010.6.22