




断面図

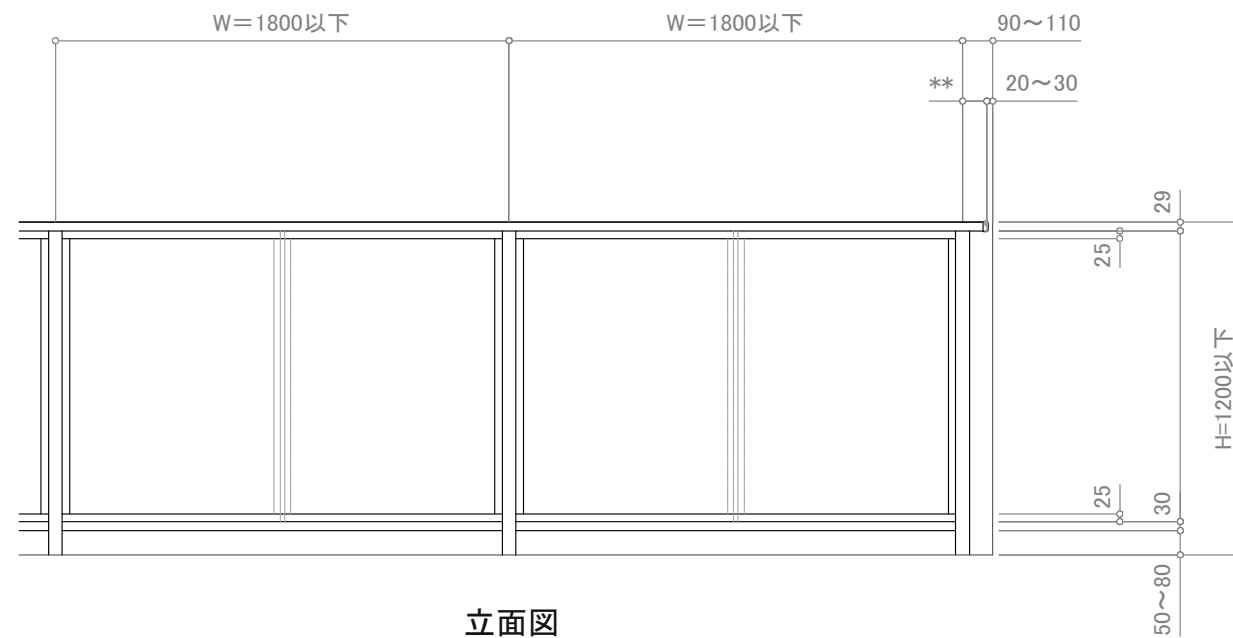

立面図

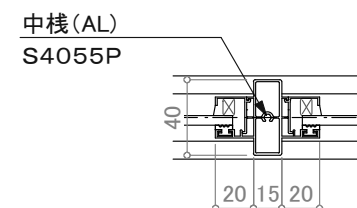

※特記事項：縦中棧はW=1500以上時必要。

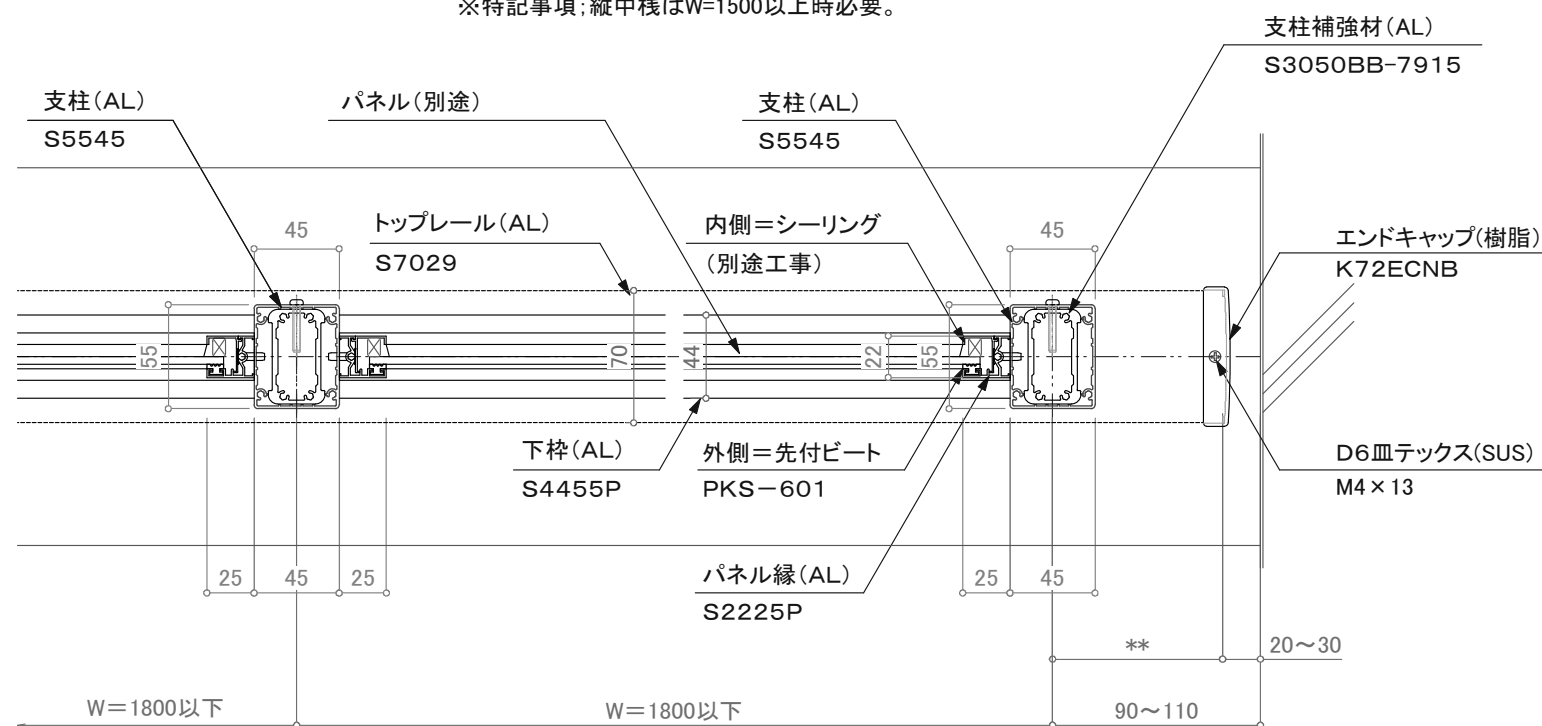

平面詳細図

訂正

△	設計	受領欄	年月日	工事名	株式会社サンレール	営業	設計	作成日	図番
△	施工	受領欄	年月日	名称		担当	担当	訂正日	
△				名称				縮尺 (A3) 1/4 1/25	
△				名称					

制定日: 2006.12.07

改定日: 2010.6.22

営-033