



断面図

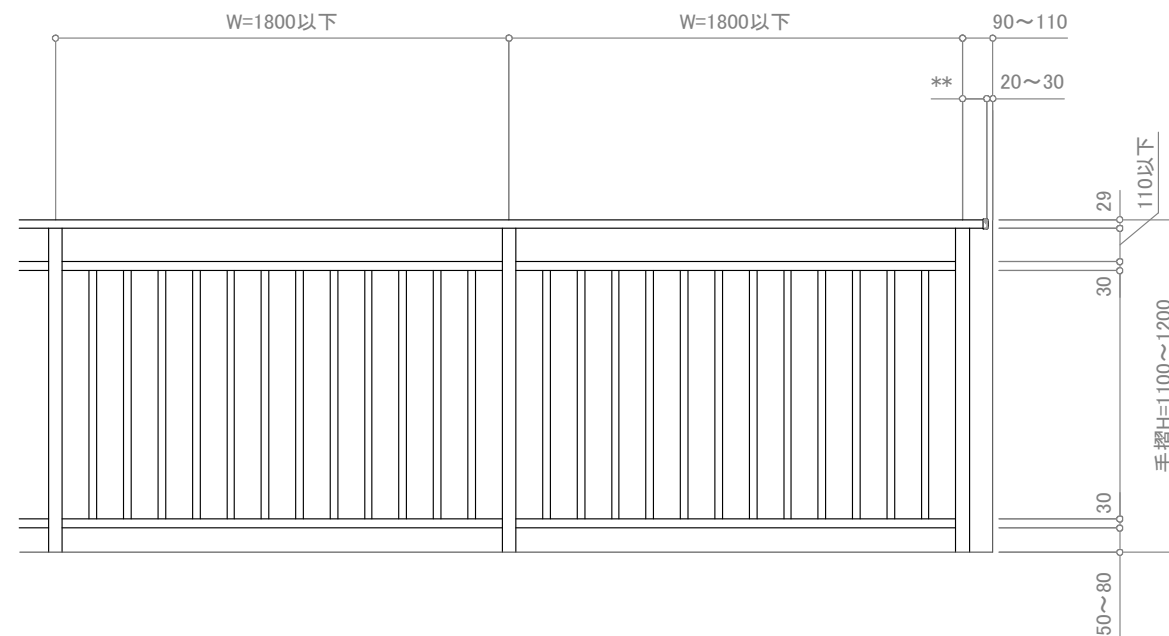

立面図

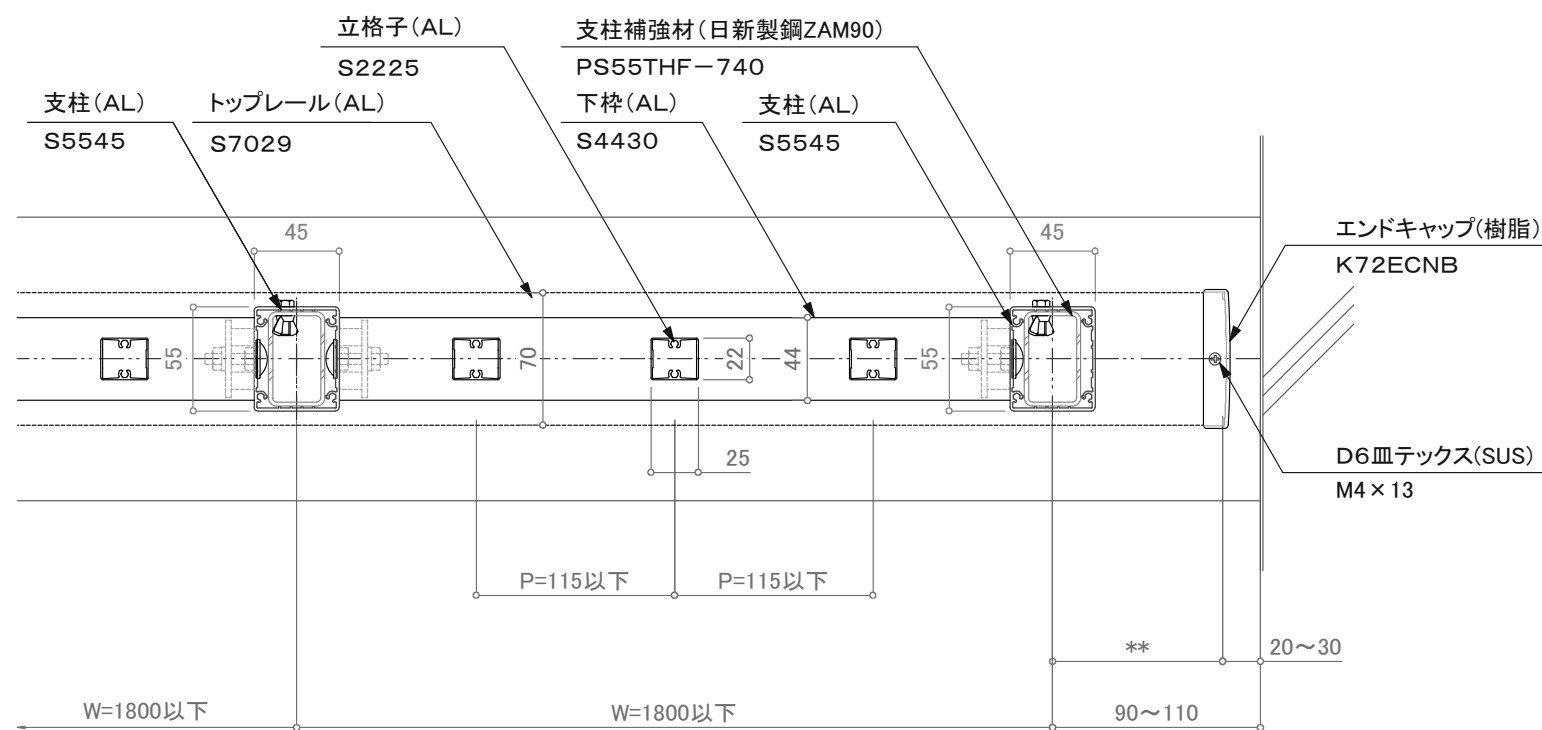

平面詳細図

訂正

△	設計	受領欄 殿	年月日	工事名 墜落防止手すり バルコニー用 150型/BBS-SS	株式会社サンレール	営業 担当	設計 担当	作成日	図番
			年月日						
△	施工	受領欄 殿	年月日					訂正日	
△			年月日					縮尺 (A3) 1/4 1/25	

制定日: 2006.12.07

改定日: 2010.6.22