



断面図

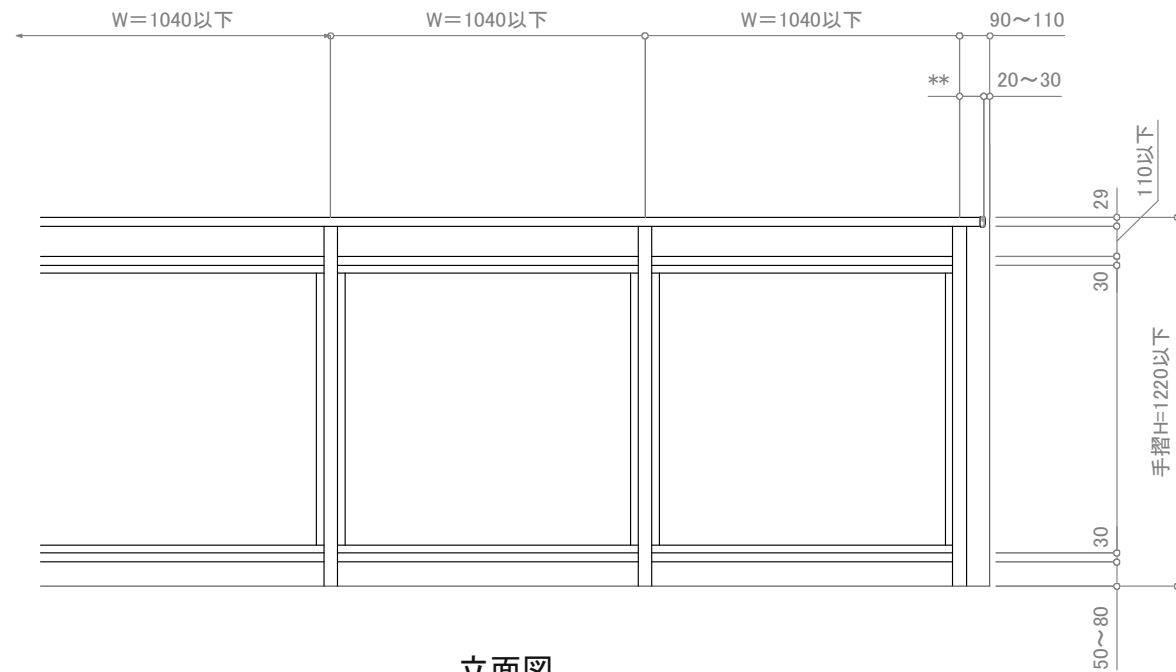

立面図

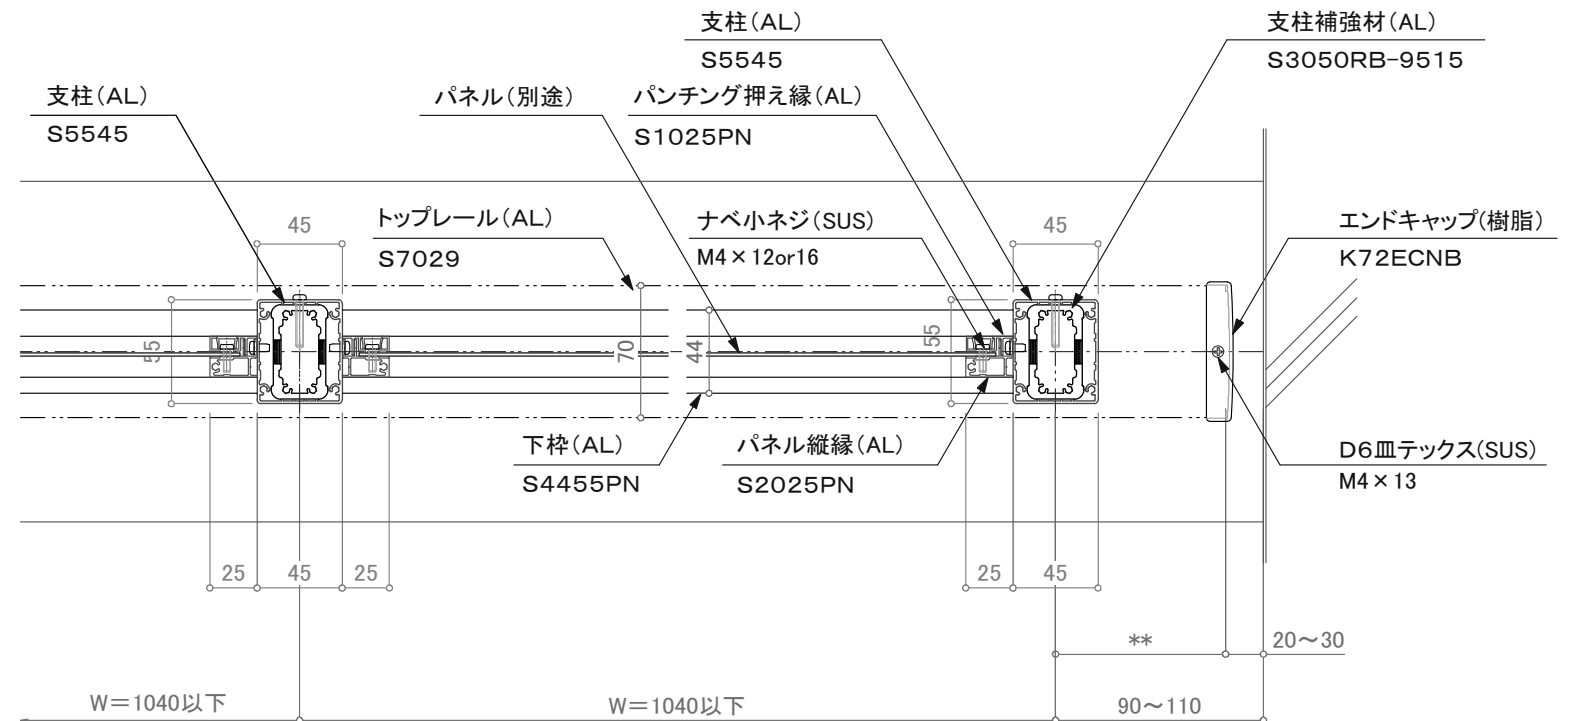

平面詳細図

訂正

△		設計	受領欄	年月日	工事名	株式会社サンレール	営業	設計	作成日	図番	
△		施工	受領欄	年月日	廊下用 300型/BRS-SS-BB		担当	担当	作図		訂正日
△					名称						縮尺 (A3) 1/4 1/25
△					ポイドアンカー工法(70角用) S7029二段パネル(ビス固定仕様)						

制定日: 2006.12.07

改定日: 2010.6.22

営-033