



断面図


壁支持部 立面詳細図

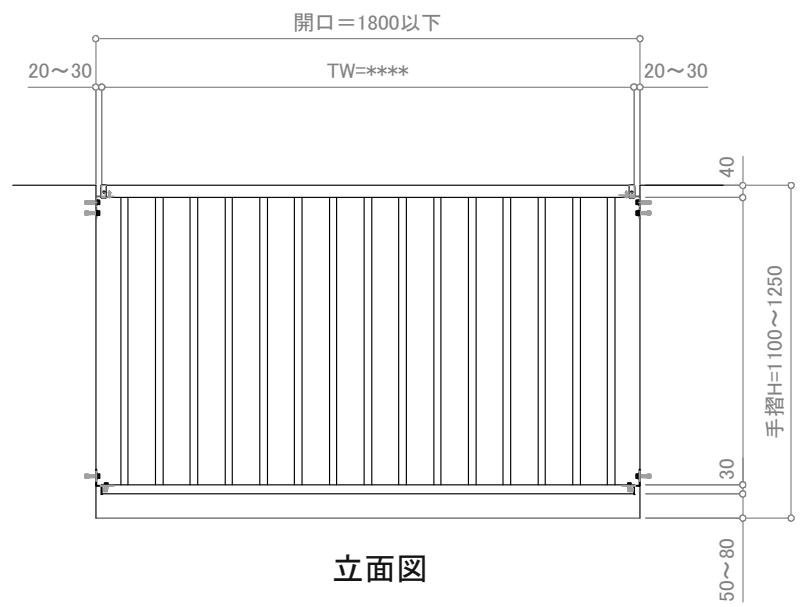

立面図

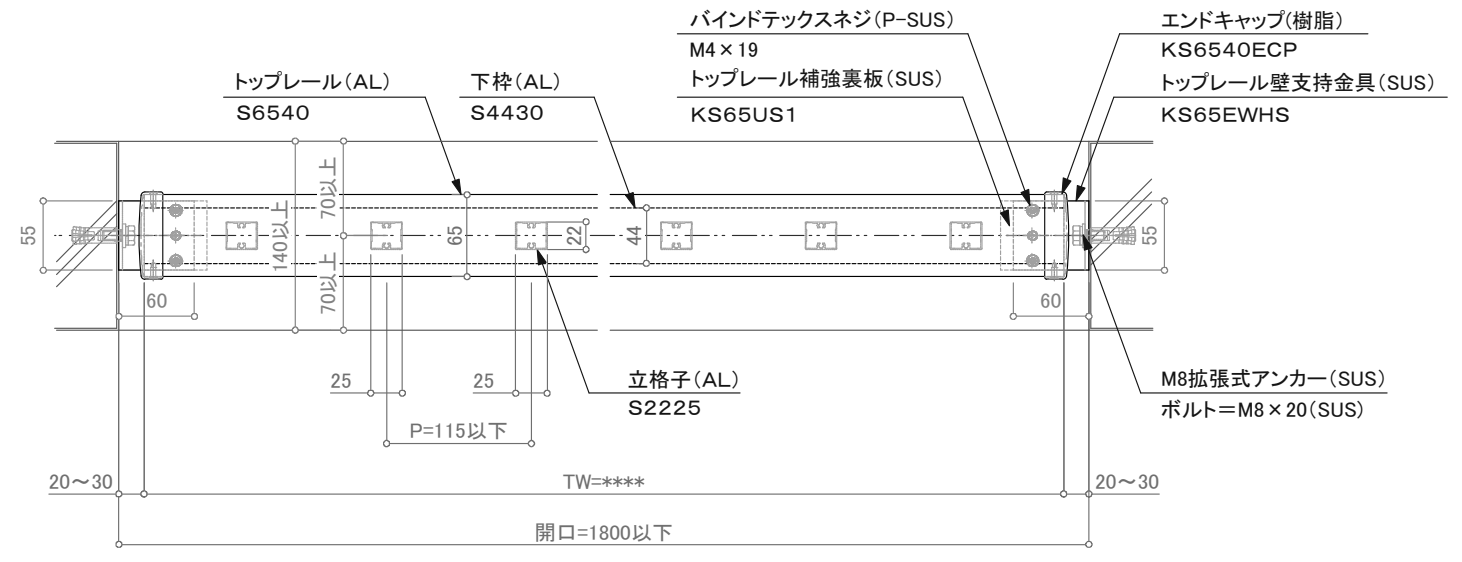

トップレール部 平面詳細図

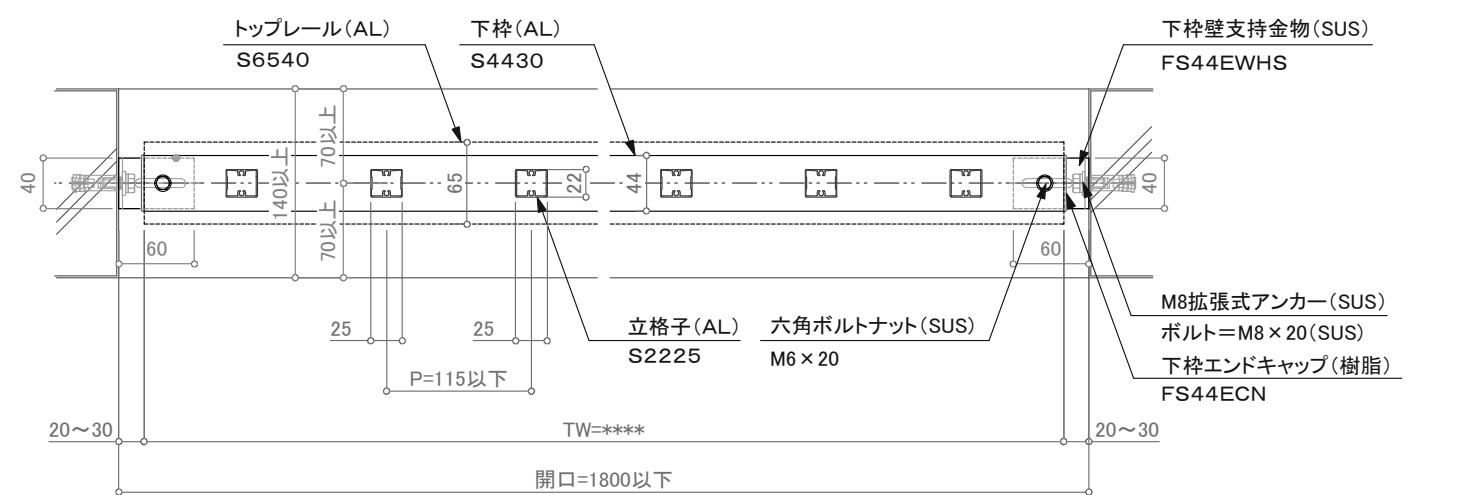

下枠部 平面詳細図

訂正

△	設計	受領欄	年月日	工事名 墜落防止手すり 廊下用 300型/KRS-SS-A	株式会社サンレール	営業 担当	設計 担当	作成日	図番
		受領欄	年月日					名称 壁支持工法(開口=1800) S6540一段立格子	
△	施工							縮尺 (A3) 1/6 1/25	