



断面図


壁支持部 立面詳細図

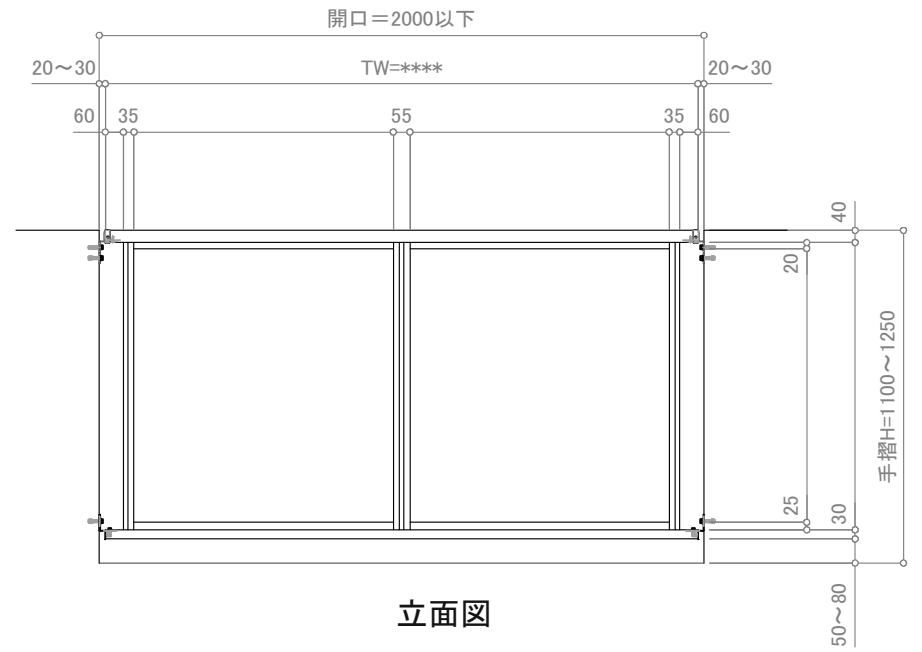

立面図

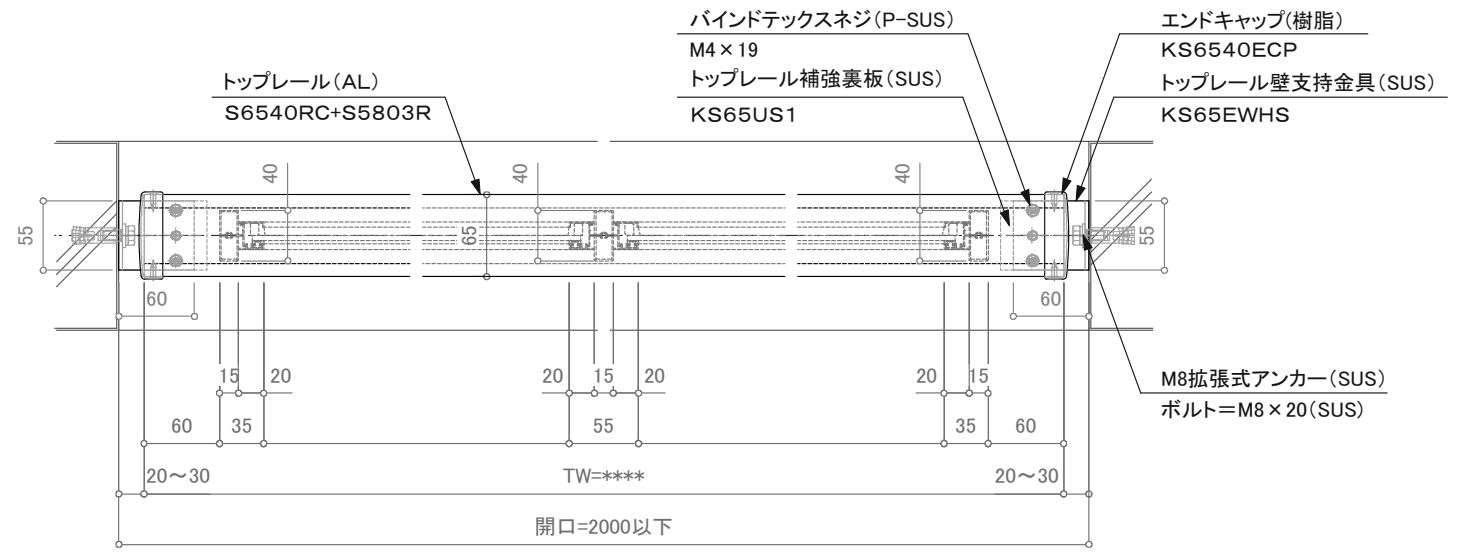

トップレール部 平面詳細図

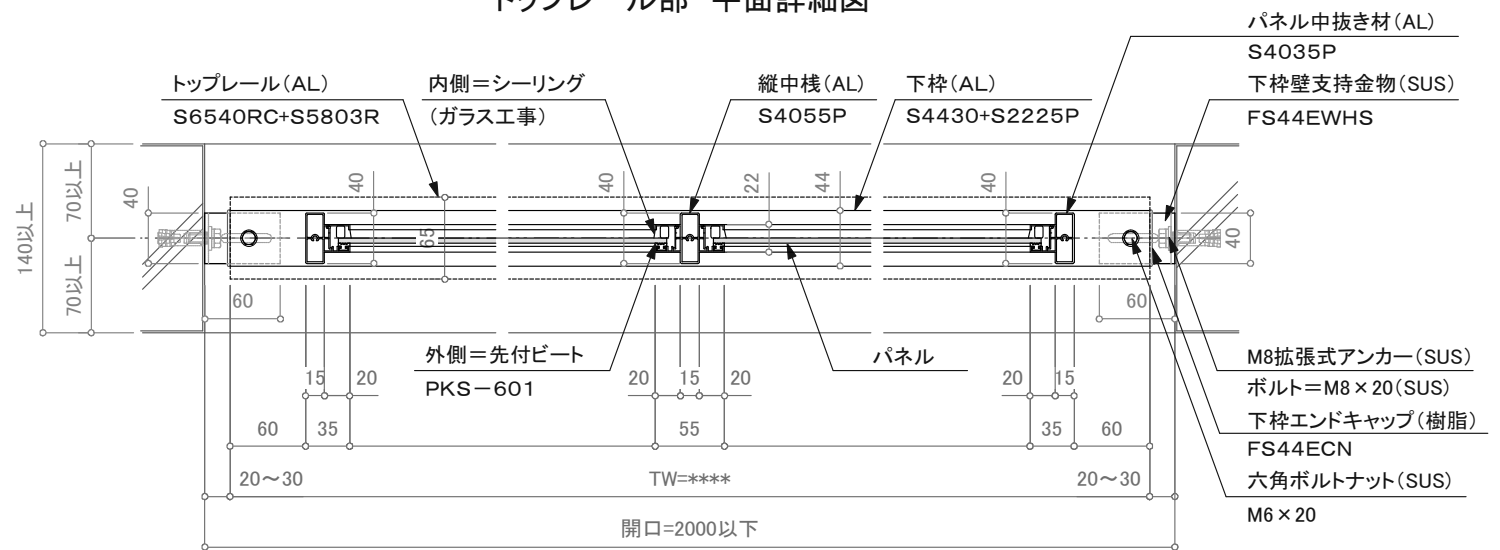

下枠部 平面詳細図

訂正

設計 施工	受領欄	年月日	工事名 墜落防止手すり 廊下用 300型/KRS-SS-A 名称 壁支持工法(開口=2000) S6540一段パネル(シーリング仕様)	株式会社サンレール	営業	設計	作成日	図番
	受領欄	年月日			担当	担当	作図	
							縮尺 (A3) 1/6 1/25	