



断面図

壁支持部 立面詳細図

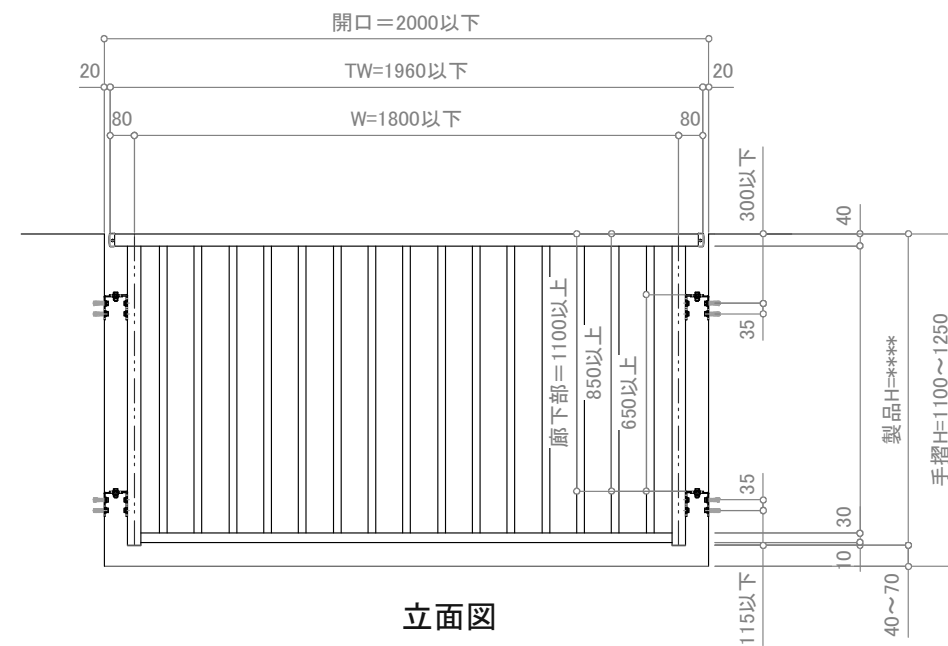

立面図

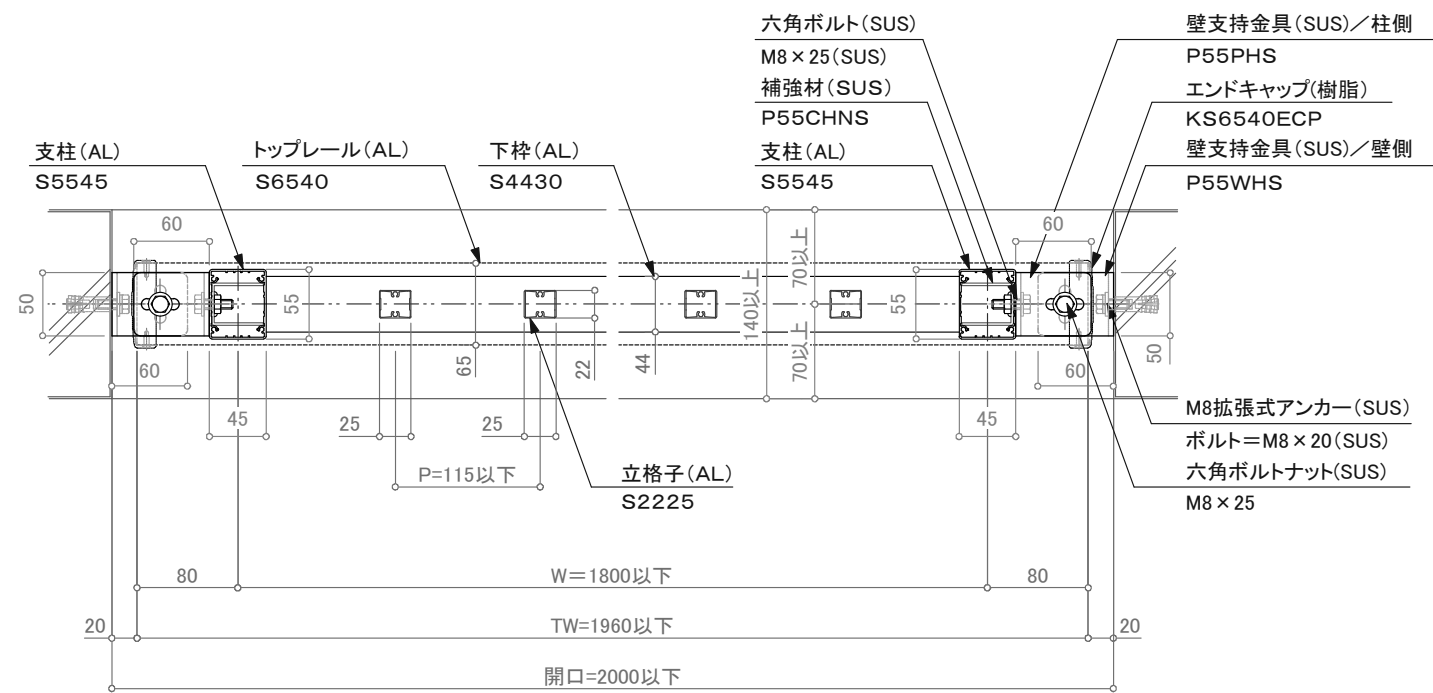

平面詳細図

訂正

△	設計	受領欄	年月日	工事名	株式会社サンレール 墜落防止手すり 廊下用 300型/KRS-SS-B	営業	設計	作成日	図番
△	施工	受領欄	年月日	名称		支柱壁支持工法(開口=2000) S6540一段立格子	担当	担当	
△								訂正日	
△								縮尺	(A3) 1/6 1/25