
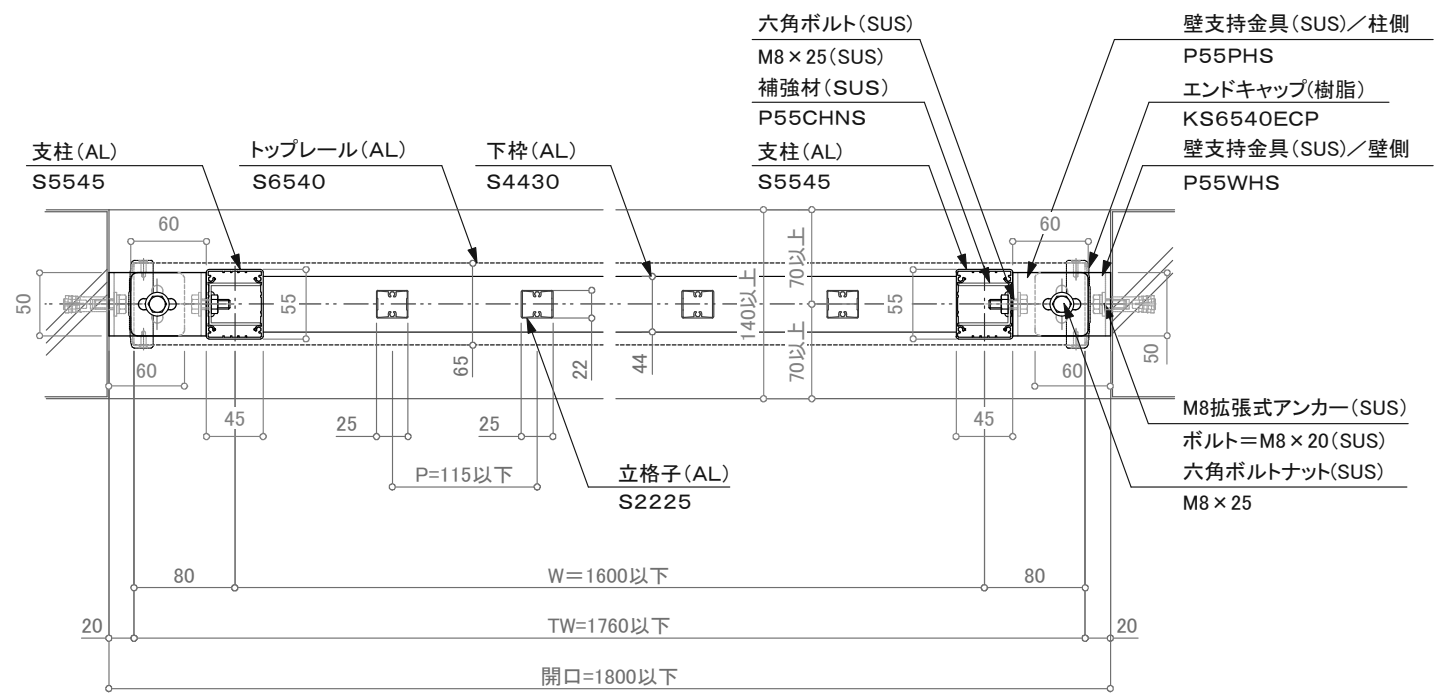


壁支持部 立面詳細図

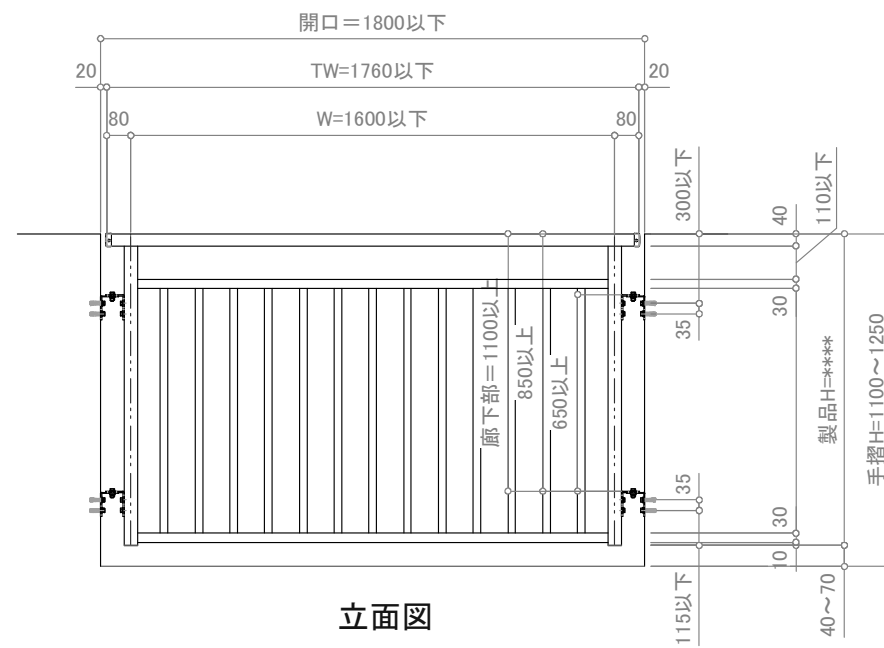

訂正

設計 施工	受領欄 殿	年月日	工事名 墜落防止手すり 廊下用 150型/KRS-SS-B	株式会社サンレール	営業 担当	設計 担当	作成日 訂正日	図番
	受領欄 殿	年月日	名称 支柱壁支持工法(開口=1800) S6540二段立格子		縮尺 (A3) 1/6 1/25			

制定日: 2006.12.07

改定日: 2010.6.22