



断面図

壁支持部 立面詳細図

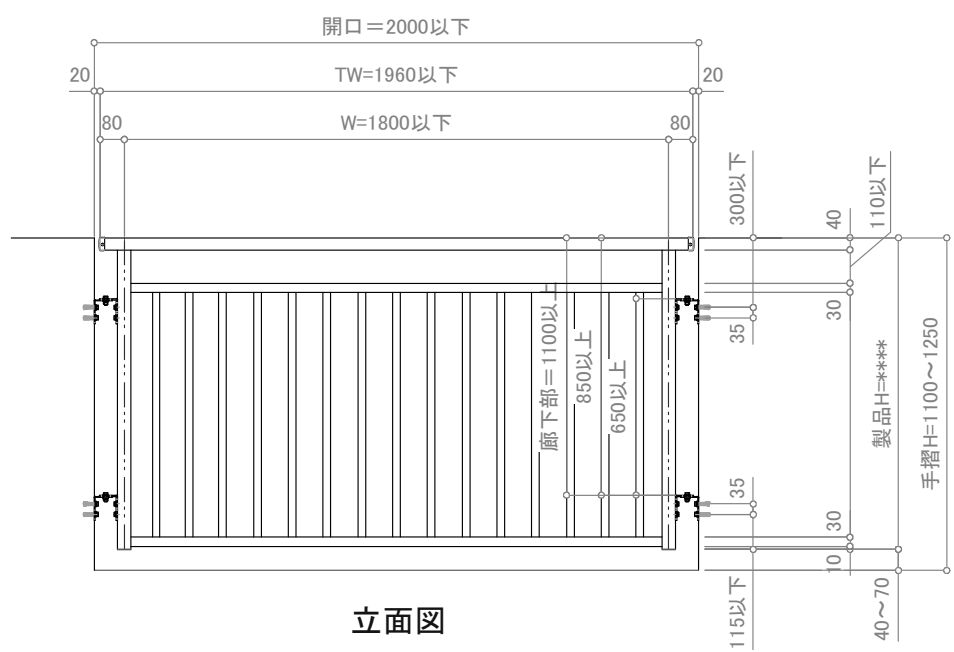

立面図

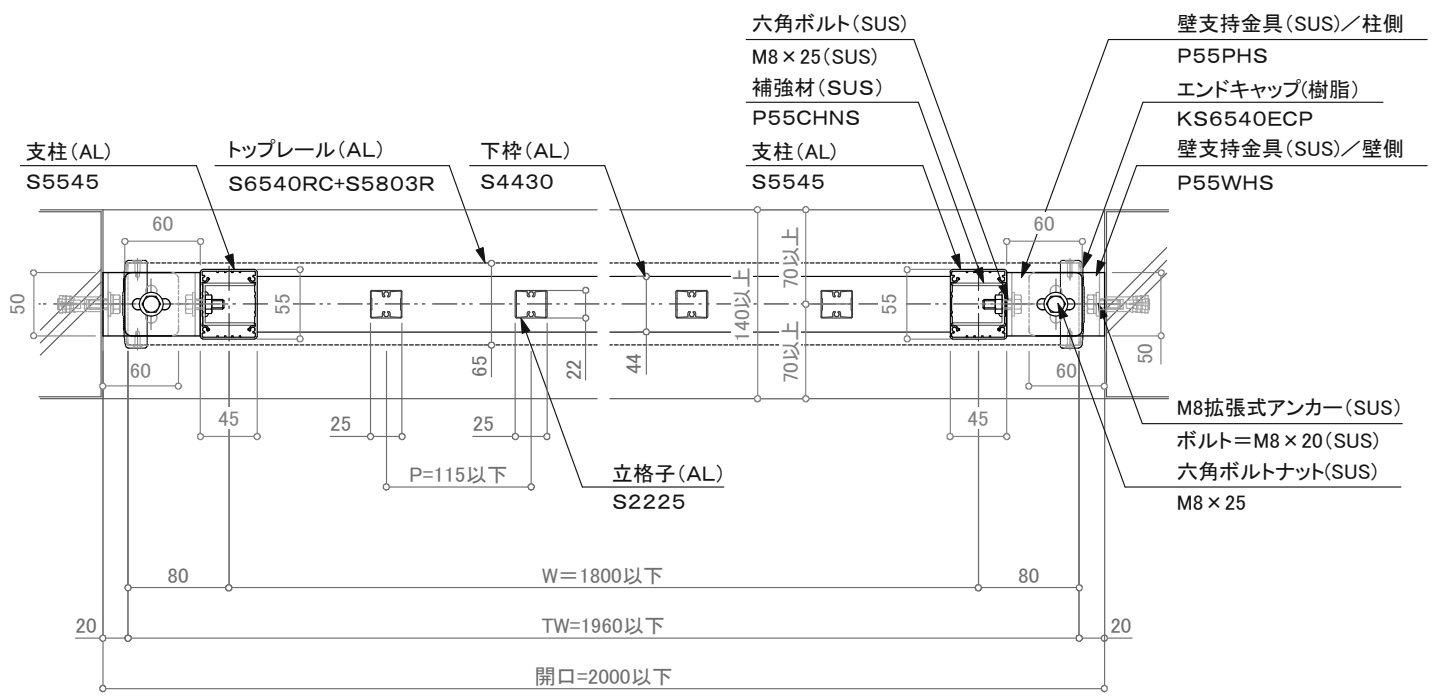

平面詳細図

訂正

△		設計	受領欄 殿	年月日	工事名 墜落防止手すり 廊下用 300型/KRS-SS-B		営業 担当	設計 担当	作成日 訂正日	図番
△										
△		施工	受領欄 殿	年月日						