



断面図

壁支持部 立面詳細図

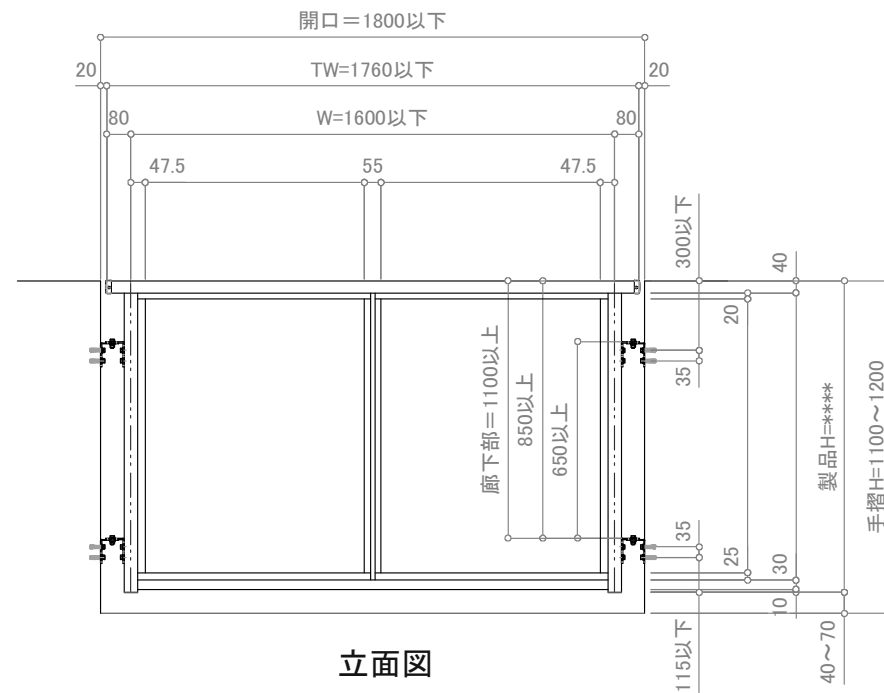

立面図

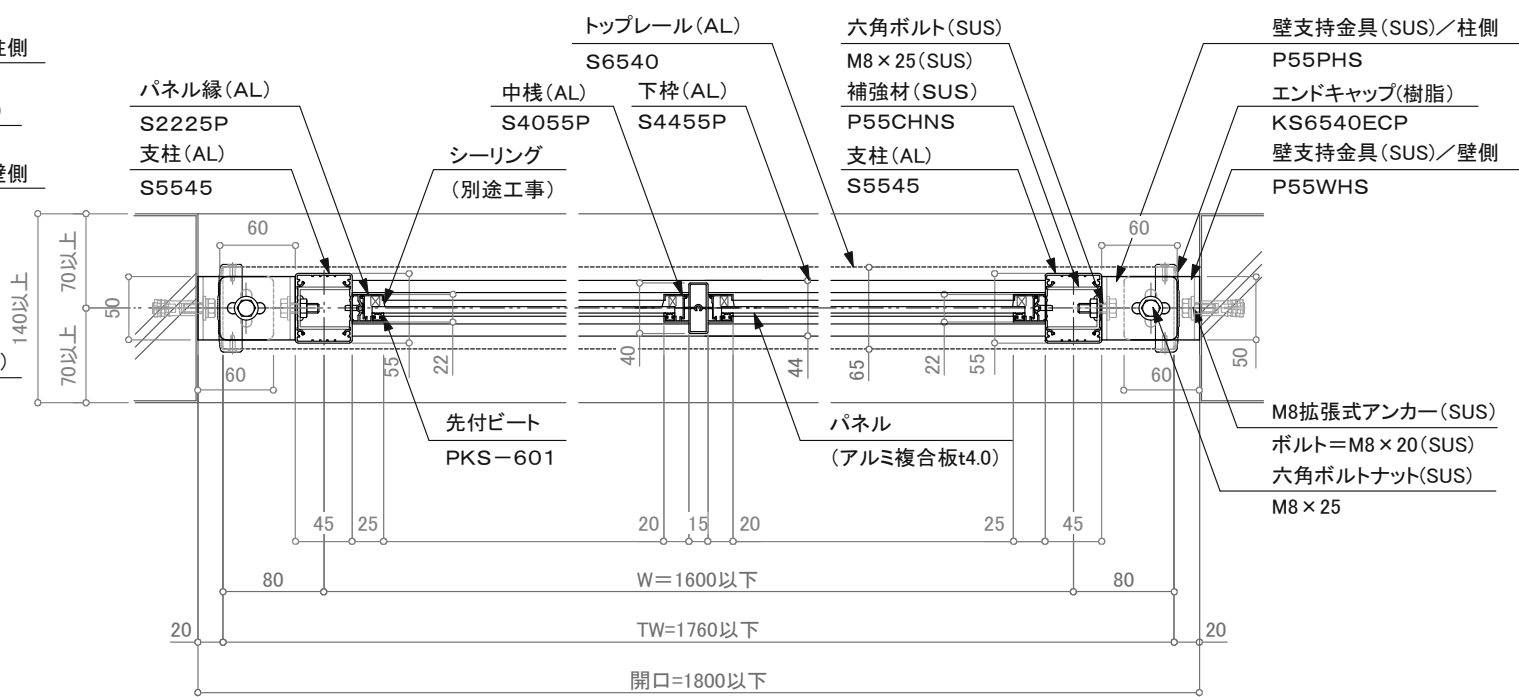

平面詳細図

訂正

△ △ △ △ △	設計	受領欄	年月日	工事名 墜落防止手すり 廊下用 300型/KRS-SS-B 名称 支柱壁支持工法(開口=1800) S6540一段パネル(シーリング仕様)	株式会社サンレール	営業	設計	作成日	図番
	施工	受領欄	年月日			担当	担当	作図	
								縮尺 (A3) 1/6 1/25	

制定日: 2006.12.07

改定日: 2010.6.22

営-033