



断面図

壁支持部 立面詳細図

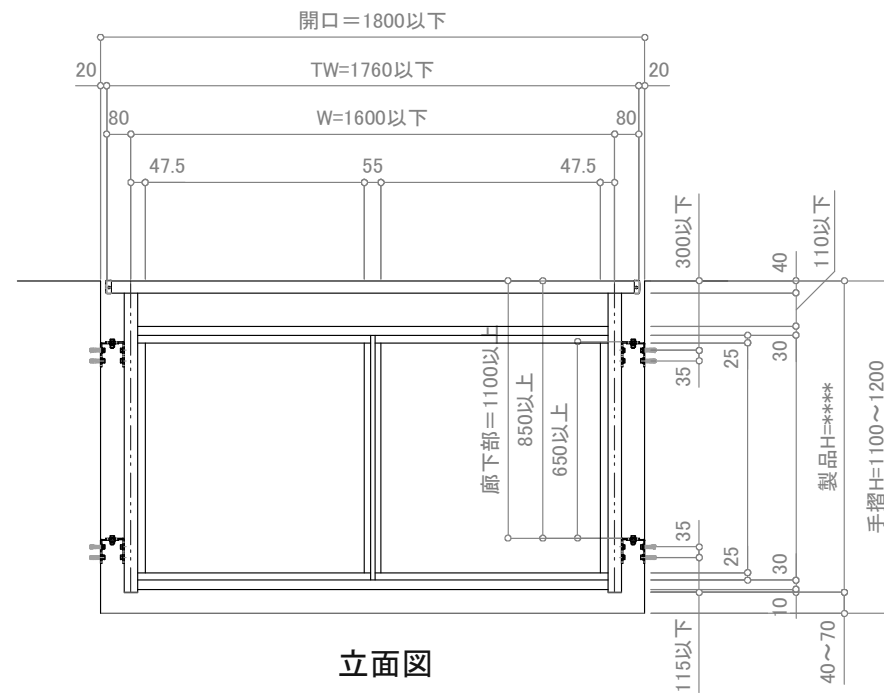

立面図

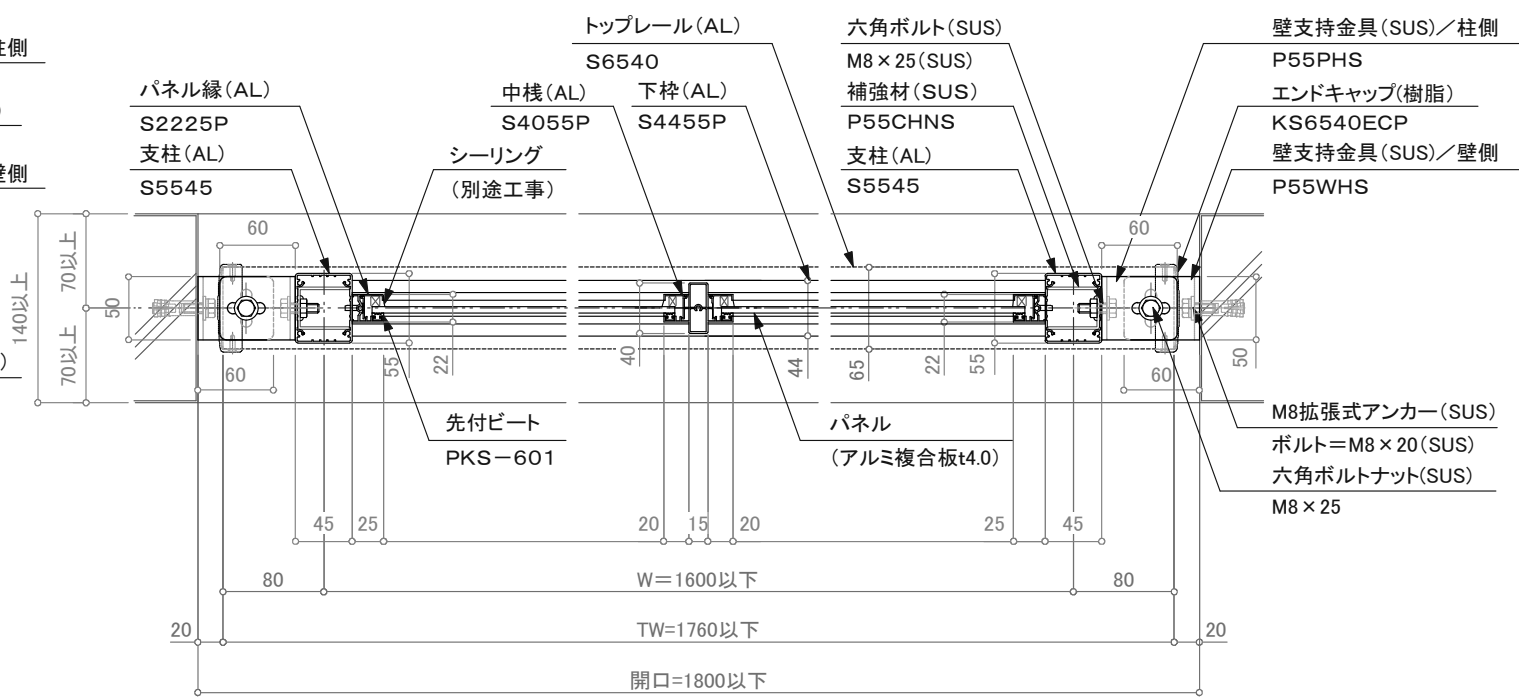

平面詳細図

訂正

△ △ △ △ △	設計	受領欄	年月日	工事名 墜落防止手すり 廊下用 300型/KRS-SS-B 名称 支柱壁支持工法(開口=1800) S6540二段パネル(シーリング仕様)	株式会社サンレール	営業 担当	設計 担当 作図	作成日	図番
	施工	受領欄	年月日					訂正日	