



断面図

壁支持部 立面詳細図

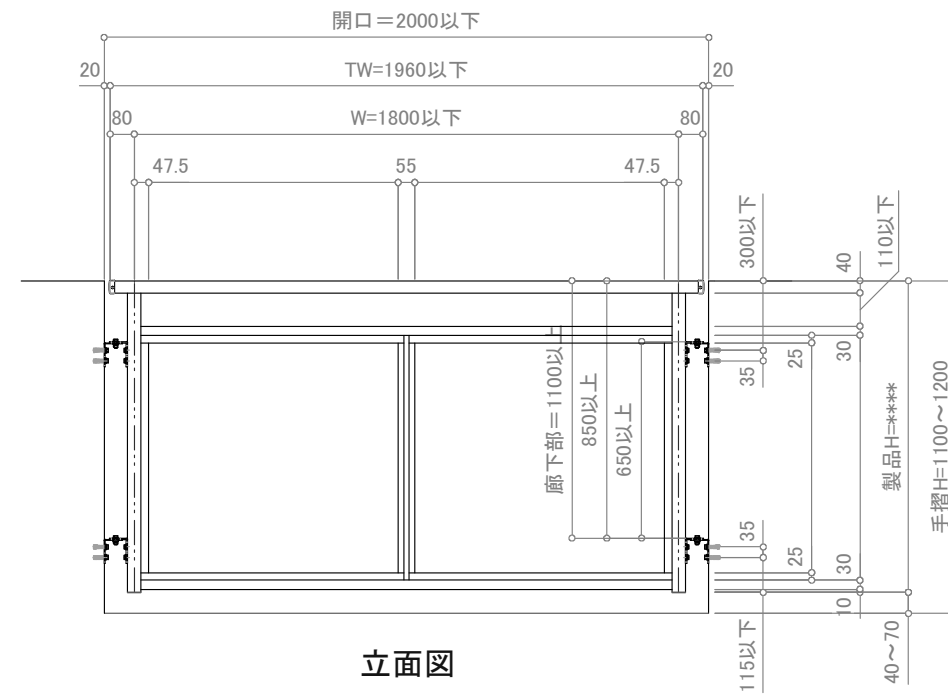

立面図

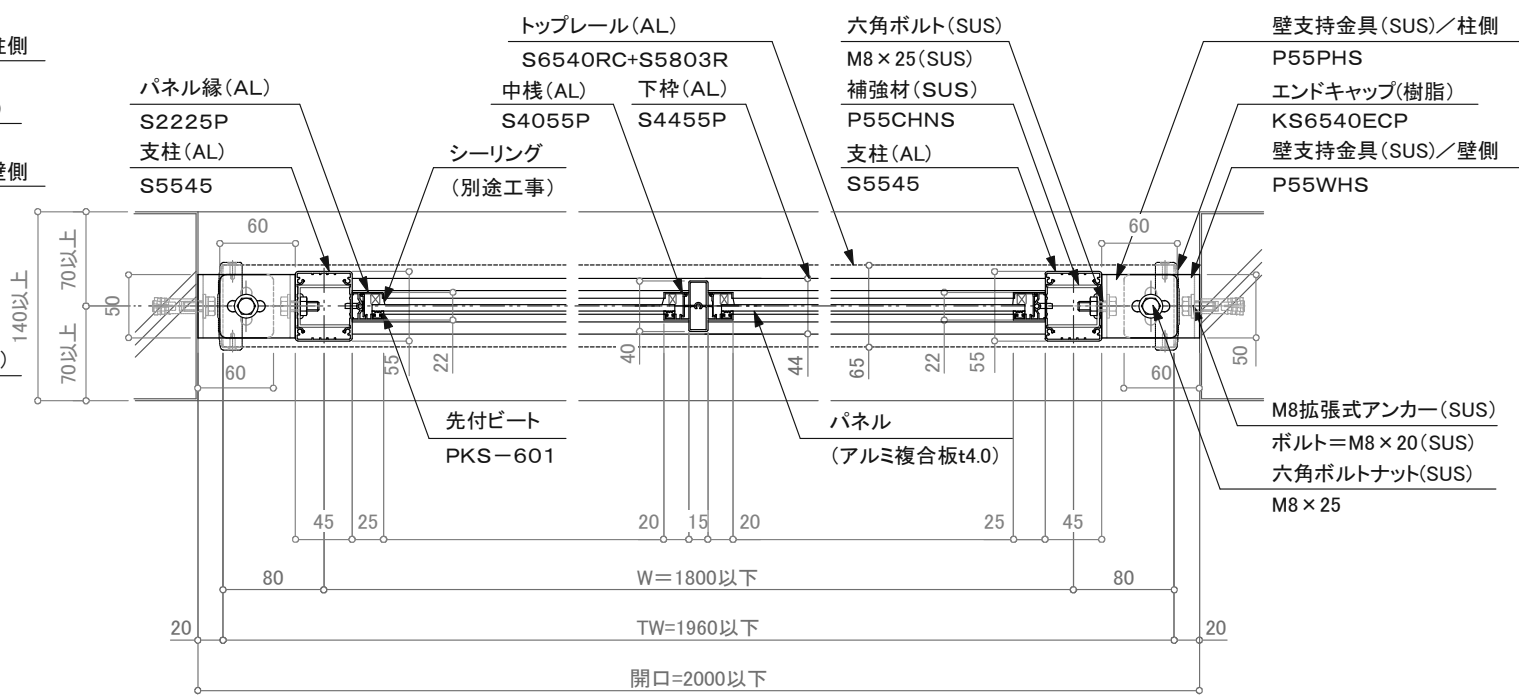

平面詳細図

訂正

設計 施工	受領欄	年月日	工事名 墜落防止手すり 廊下用 300型/KRS-SS-B 名称 支柱壁支持工法(開口=2000) S6540二段パネル(シーリング仕様)	株式会社サンレール	営業	設計	作成日	図番
	受領欄	年月日			担当	担当	作図	
							縮尺	(A3) 1/6 1/25

制定日: 2006.12.07

改定日: 2010.6.22

営-033