



断面図

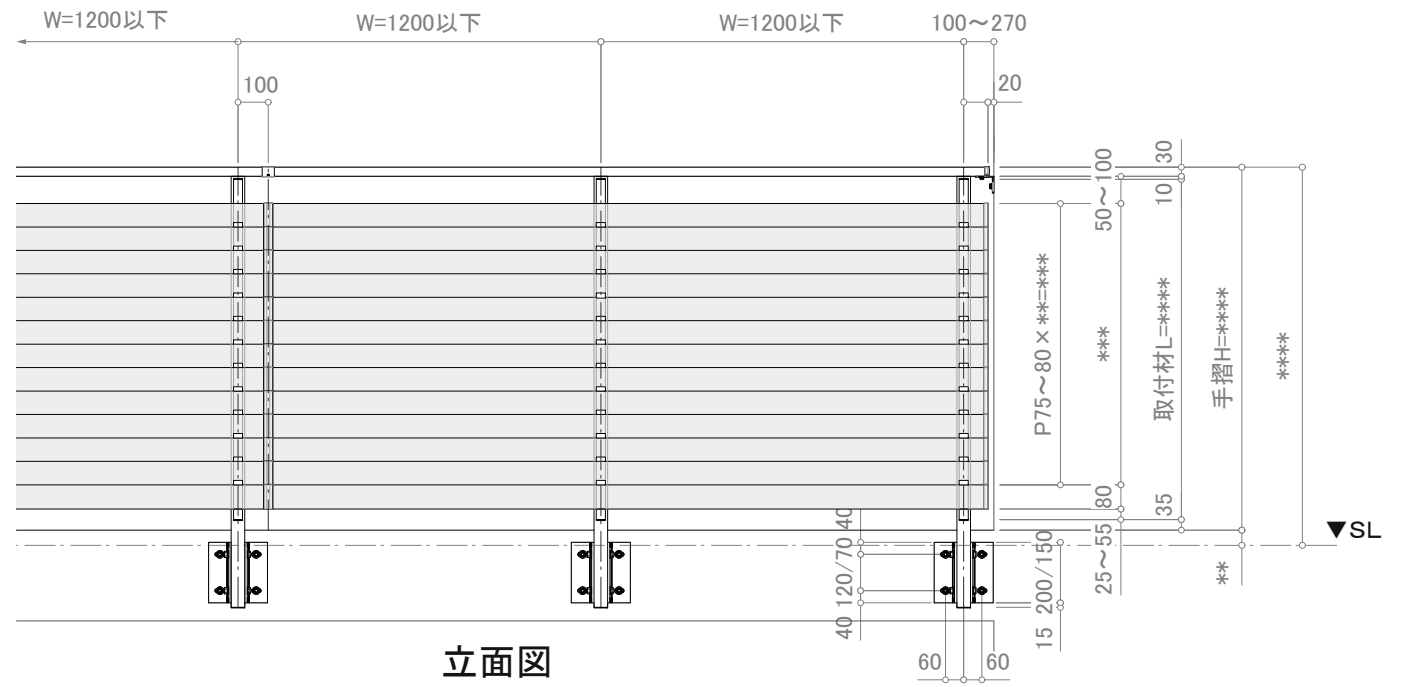

立面図

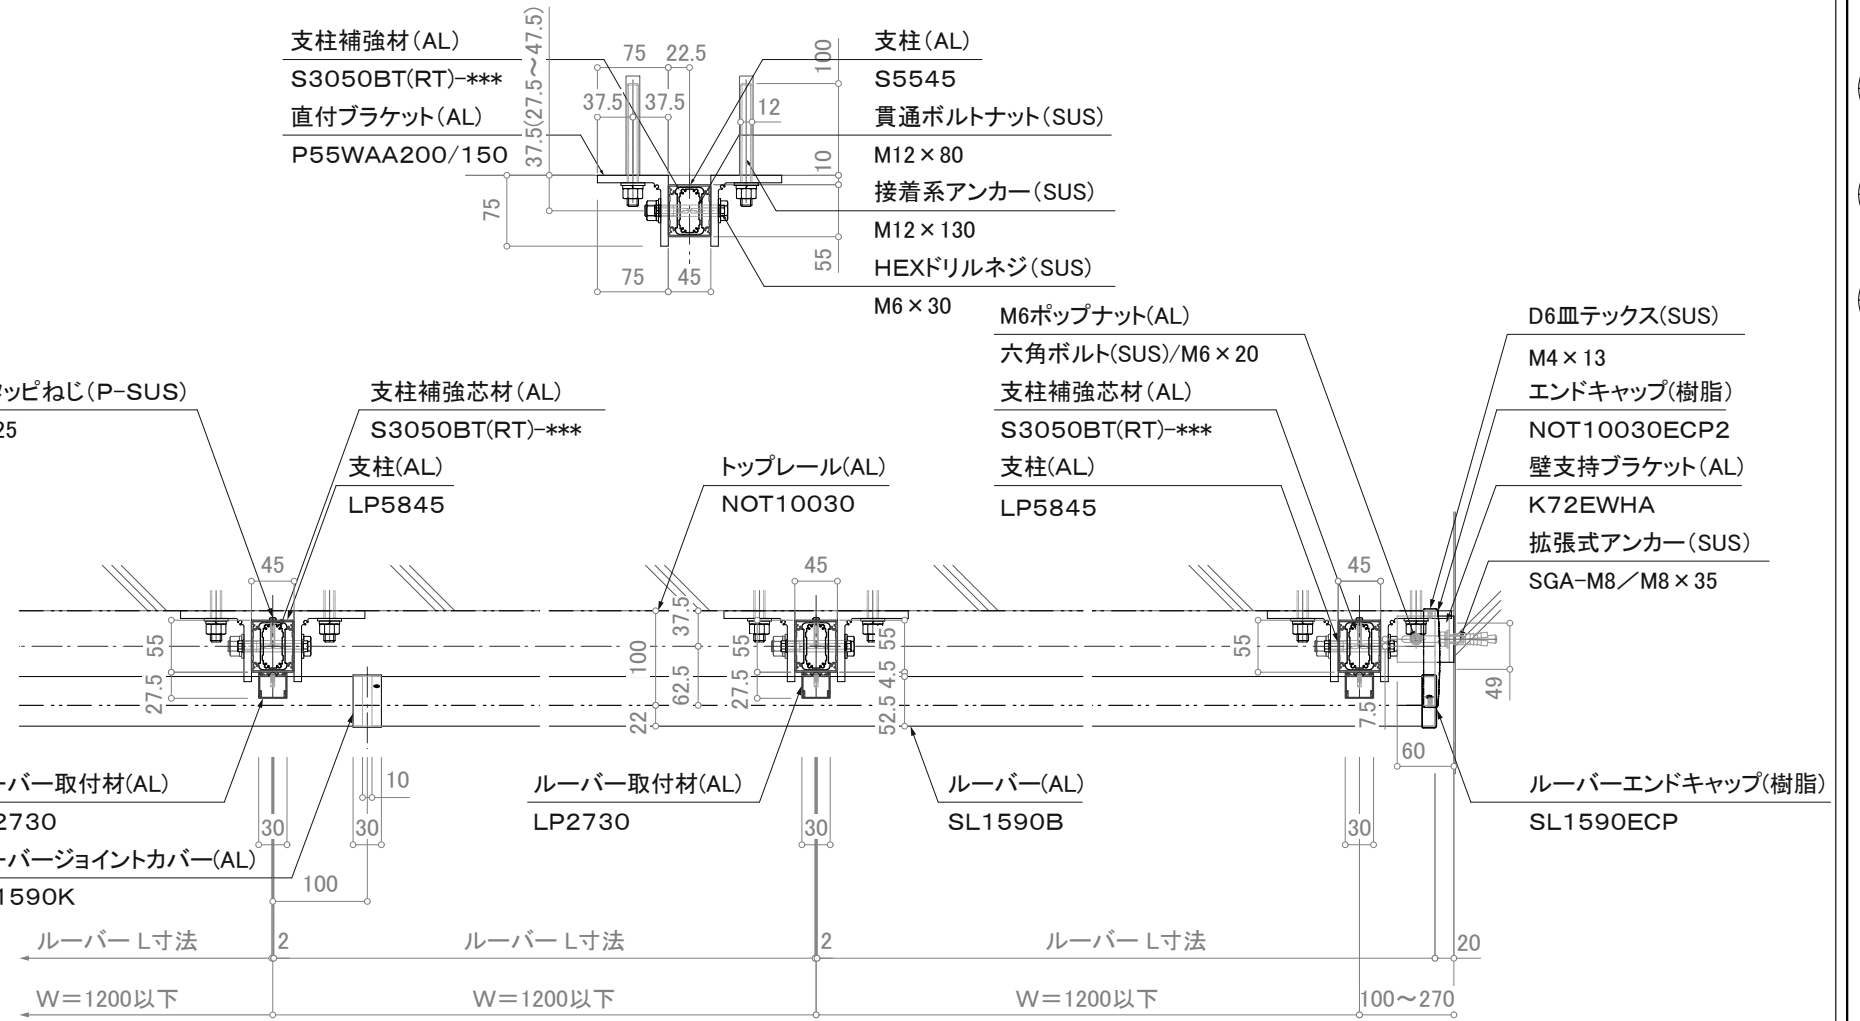

平面詳細図

※注意: 支柱ピッチは水平荷重強度により異なります。

※壁支持ブラケットはオプションです。

訂正

△		設計	受領欄	年月日	工事名	株式会社サンレール	営業	設計	作成日	図番
△		施工	受領欄	年月日	名称		担当	担当	作図	
△					アルミ手摺 断面詳細図				縮尺	(A3)=1/8、1/25
△					カプセルブラインド/SL-CB-NOT10030-Y					