


※注意;コーナーW=(標準250)ですがガラス見えがかりは49.5mmとなります。

図は300×300です。

入隅コーナー部平面詳細図

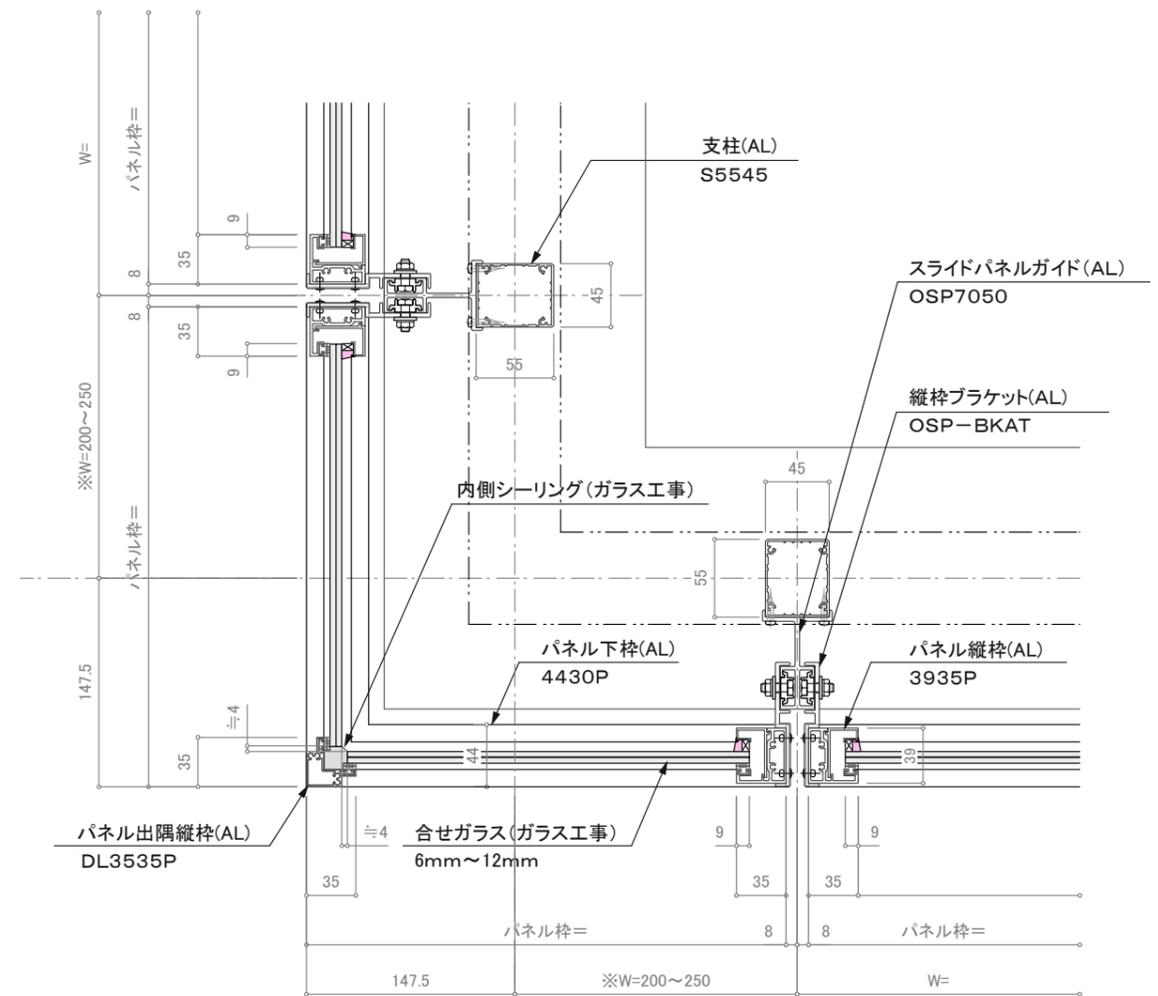

※注意;コーナーW=(標準250)ですがパネル枠サイズが389.5mm程度となります。

図は200×200です。

出隅コーナー部平面詳細図

訂正

△ △ △ △ △	設計	受領欄 殿 受領欄 殿	年月日	工事名 名称 スライドレール手摺 コーナー部平面詳細図	株式会社サンレール	営業	設計	作成日	図番
	施工		年月日			担当	担当	作図	
								縮尺	