


注意事項;躯体巾180未満は80mmアンカーは使用不可。

断面図

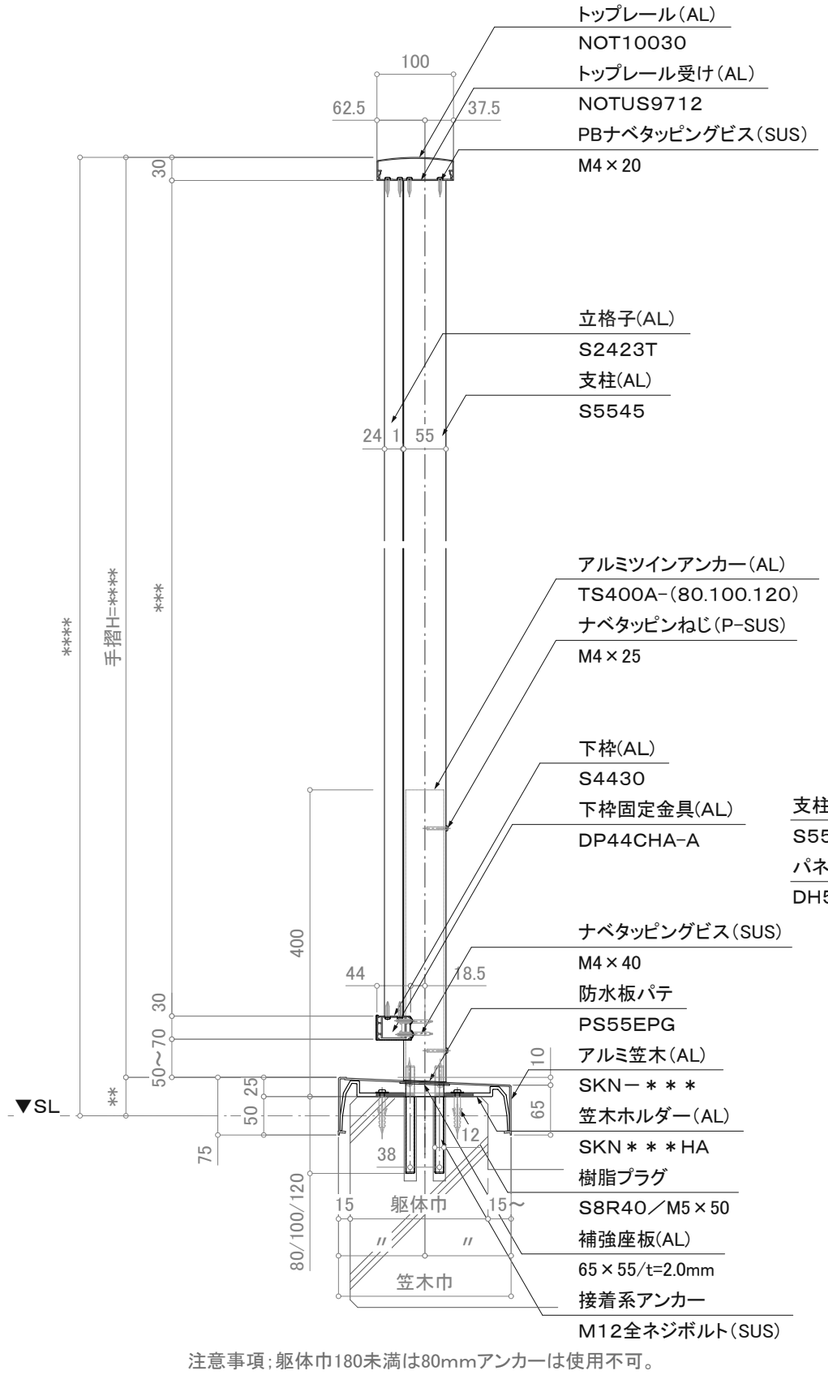


立面図




笠木ジョイント部平面詳細図

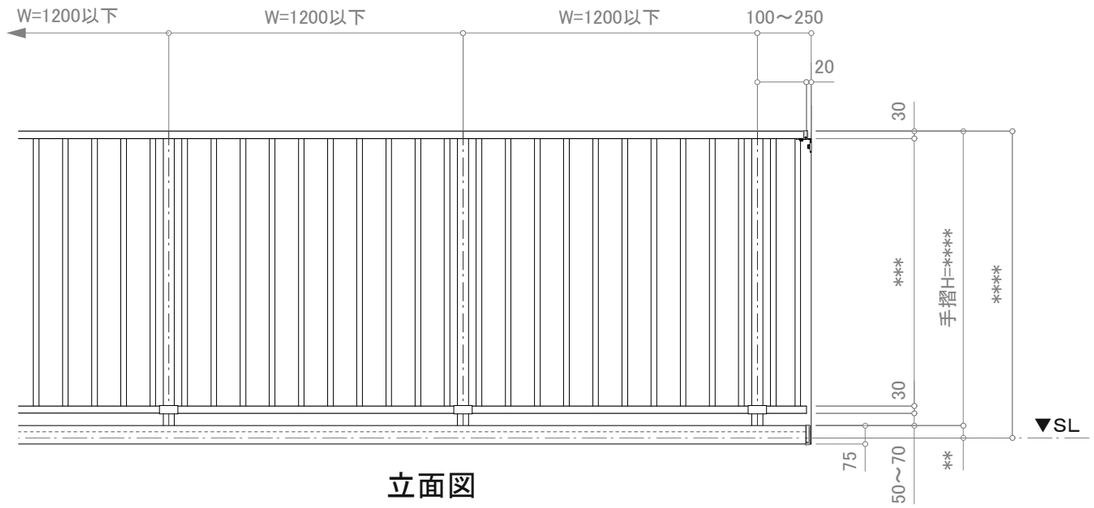


※注意;支柱ピッチは水平荷重強度により異なります。

※壁支持ブラケットはオプションです。

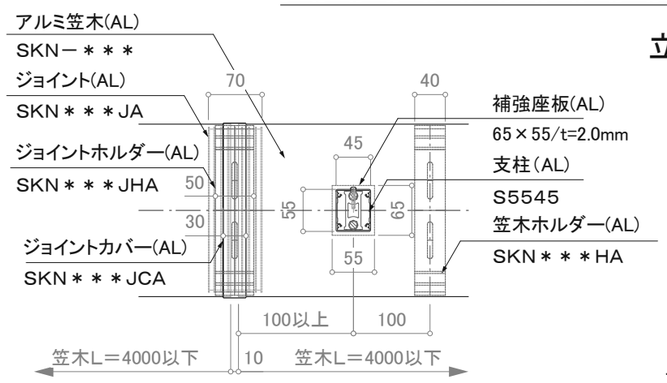特記事項;A寸法固定
P＝130以下の場合は65
基準格子ピッチの1/2とし、
中間を均等割り付けとする。

平面詳細図

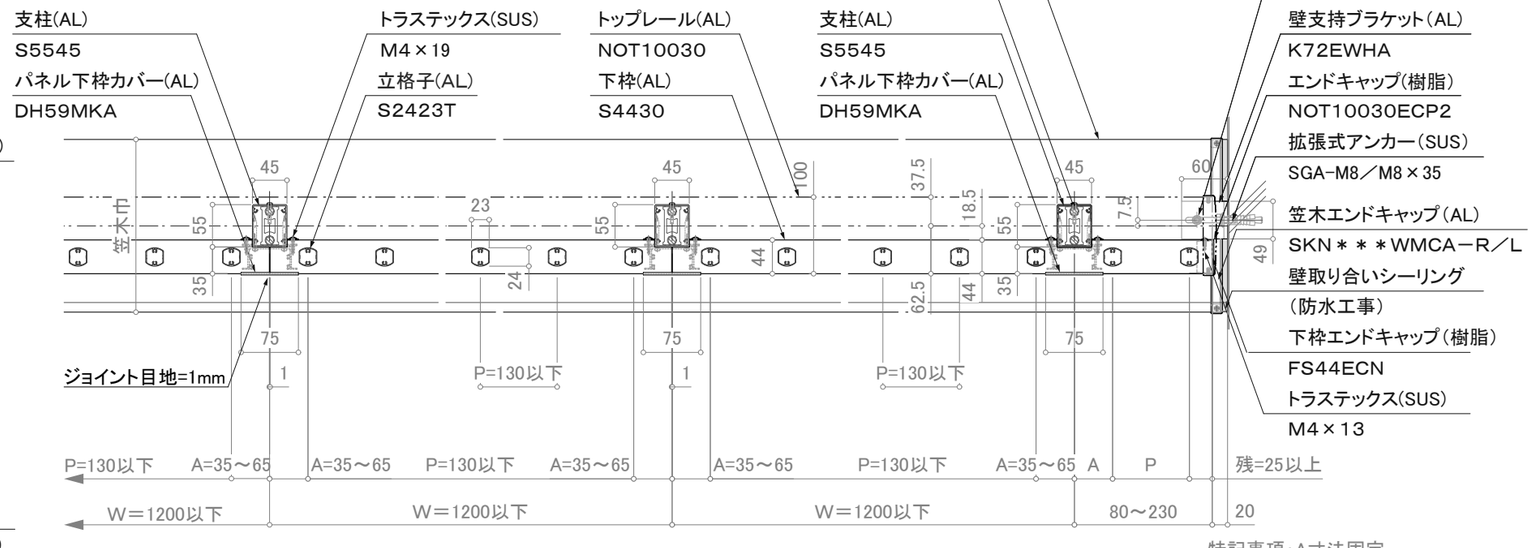訂正

| | | | | | | | | | |
|---|---|---|---|---|---|---|---|---|---|
| 設計 殿 | 受領欄 | 年 月 日 | 工事名 | 株式会社サンレール | 営業 | 設計 | | 作成日 | 図番 |
| 施工 殿 | 受領欄 | 年 月 日 | 名称 アルミ手摺 断面詳細図<br>フラットレールⅠ型／KL-FRK-NOT10030-KT | | 担当 | 担当 | 作図 | 訂正日<br>縮尺 (A3)=1/8、1/25 | |

制定日:2006.12.07　改定日: 2010.6.22