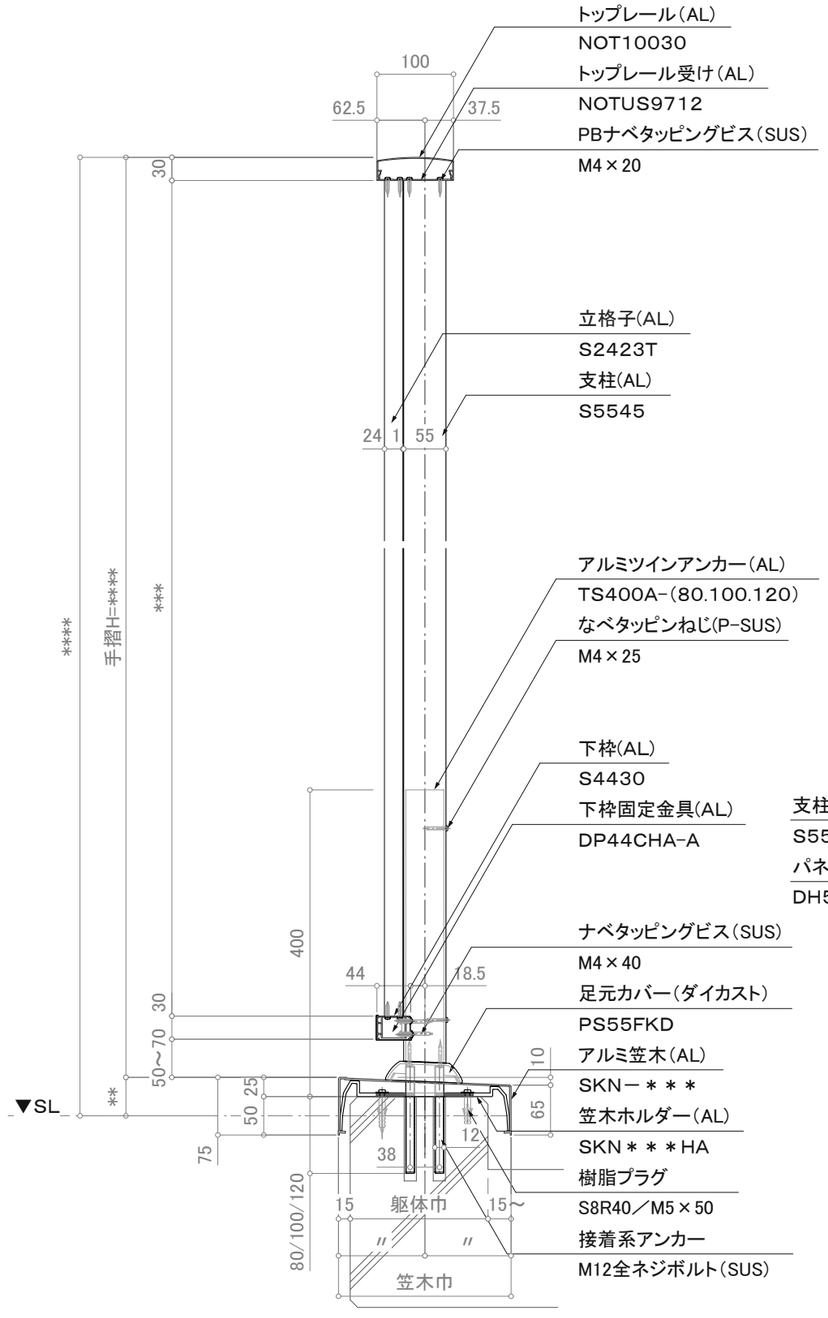

注意事項;躯体巾180未満は80mmアンカーは使用不可。

断面図

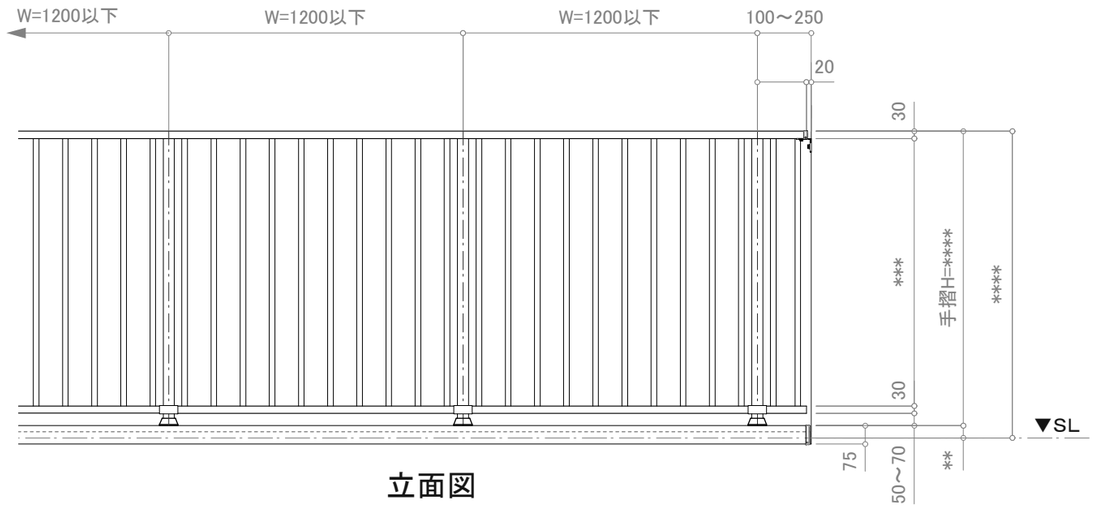

立面図

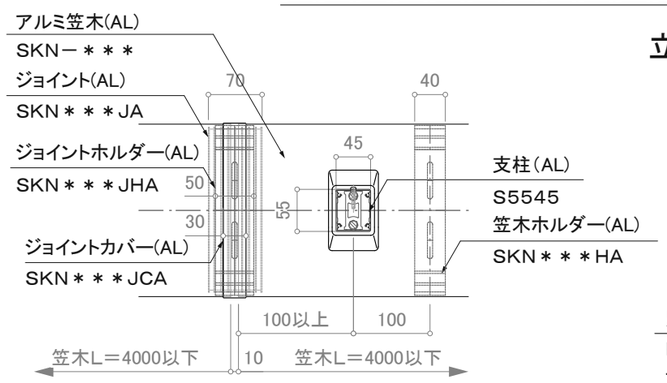

笠木ジョイント部平面詳細図

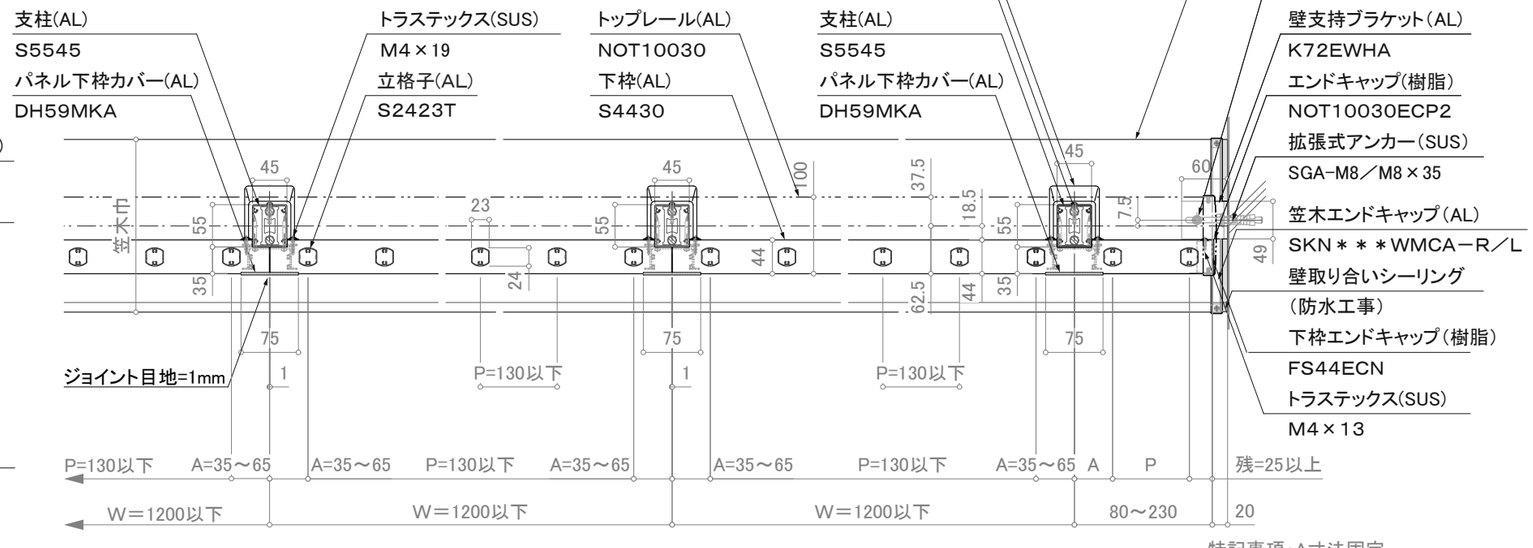

※注意;支柱ピッチは水平荷重強度により異なります。

※壁支持ブラケットはオプションです。

特記事項;A寸法固定
P＝130以下の場合は65
基準格子ピッチの1/2とし、
中間を均等割り付けとする。

平面詳細図

訂正

	設計 殿	受領欄	年 月 日	工事名	株式会社サンレール	営業 担当	設計 担当	設計 作図	作成日		図番
	施工 殿	受領欄	年 月 日	名称 アルミ手摺 断面詳細図 フラットレールⅠ型／KL-FRK-NOT10030-ND					訂正日		
									縮尺	(A3)=1/8、1/25	

制定日:2006.12.07　　改定日: 2010.6.22