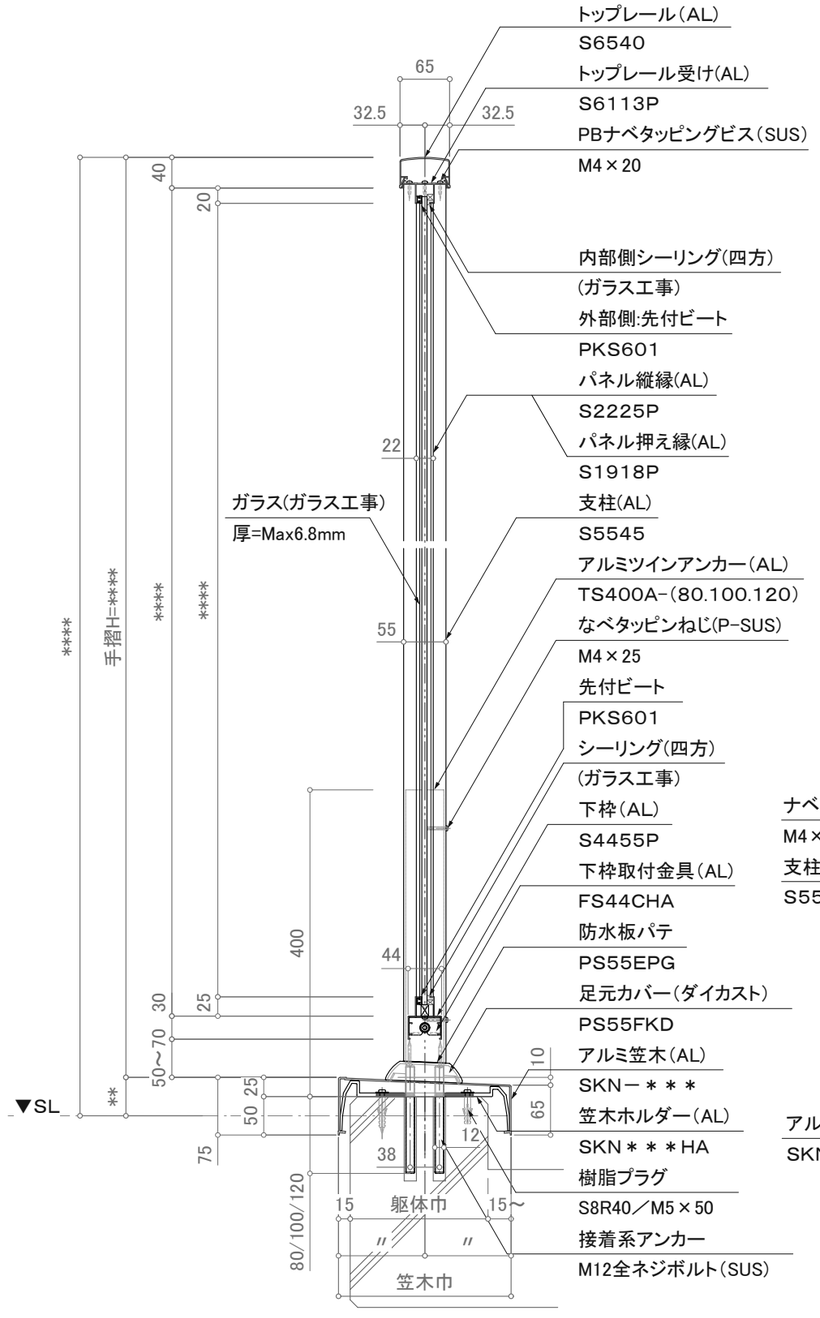

注意事項;躯体巾180未満は80mmアンカーは使用不可。

断面図

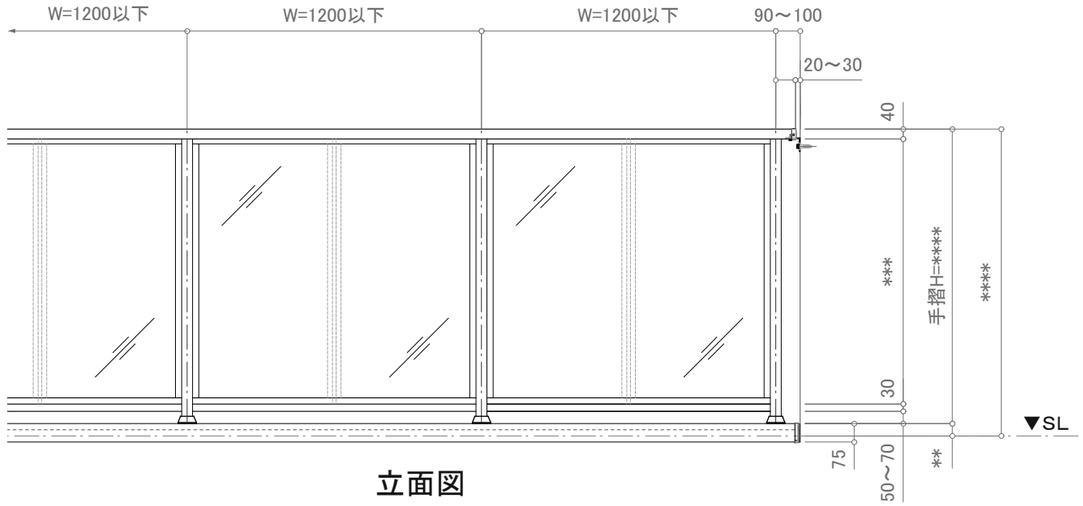

立面図

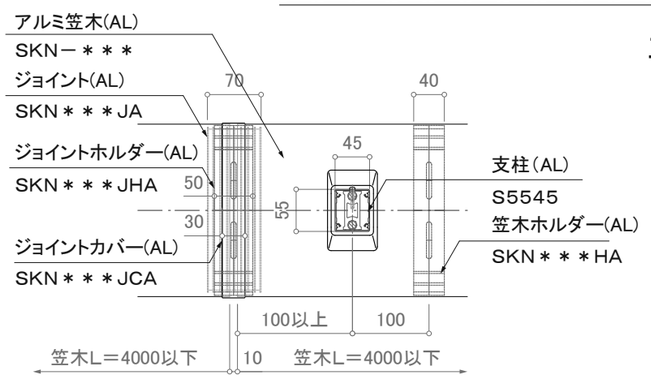

笠木ジョイント部平面詳細図

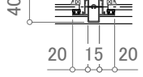

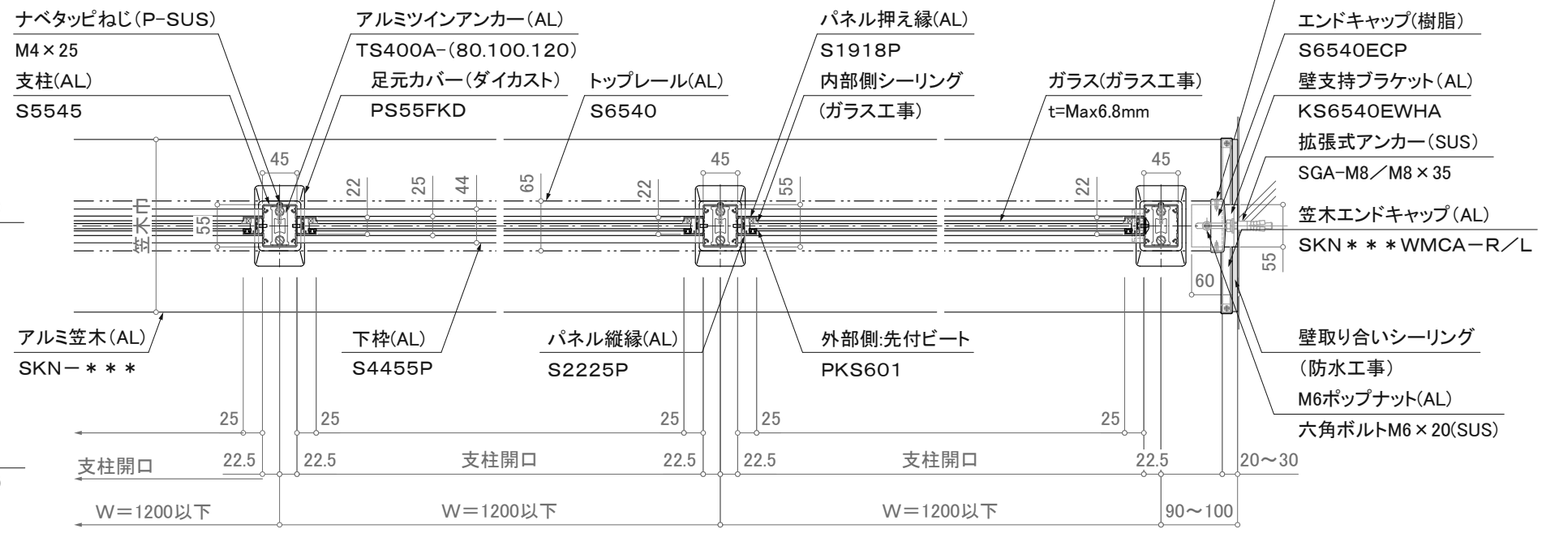

※注意;支柱ピッチは水平荷重強度により異なります。

平面詳細図

※壁支持ブラケットはオプションです。

訂正

設計 殿	受領欄	年 月 日	工事名	株式会社サンレール	営業 担当	設計 担当	設計 作図	作成日
施工 殿	受領欄	年 月 日	名 称 アルミ手摺 断面詳細図 1段笠木パネル／KL-P-S6540-ND					訂正日
								縮 尺 (A3)=1/8、1/25

図 番

制定日:2006.12.07　改定日: 2010.6.22