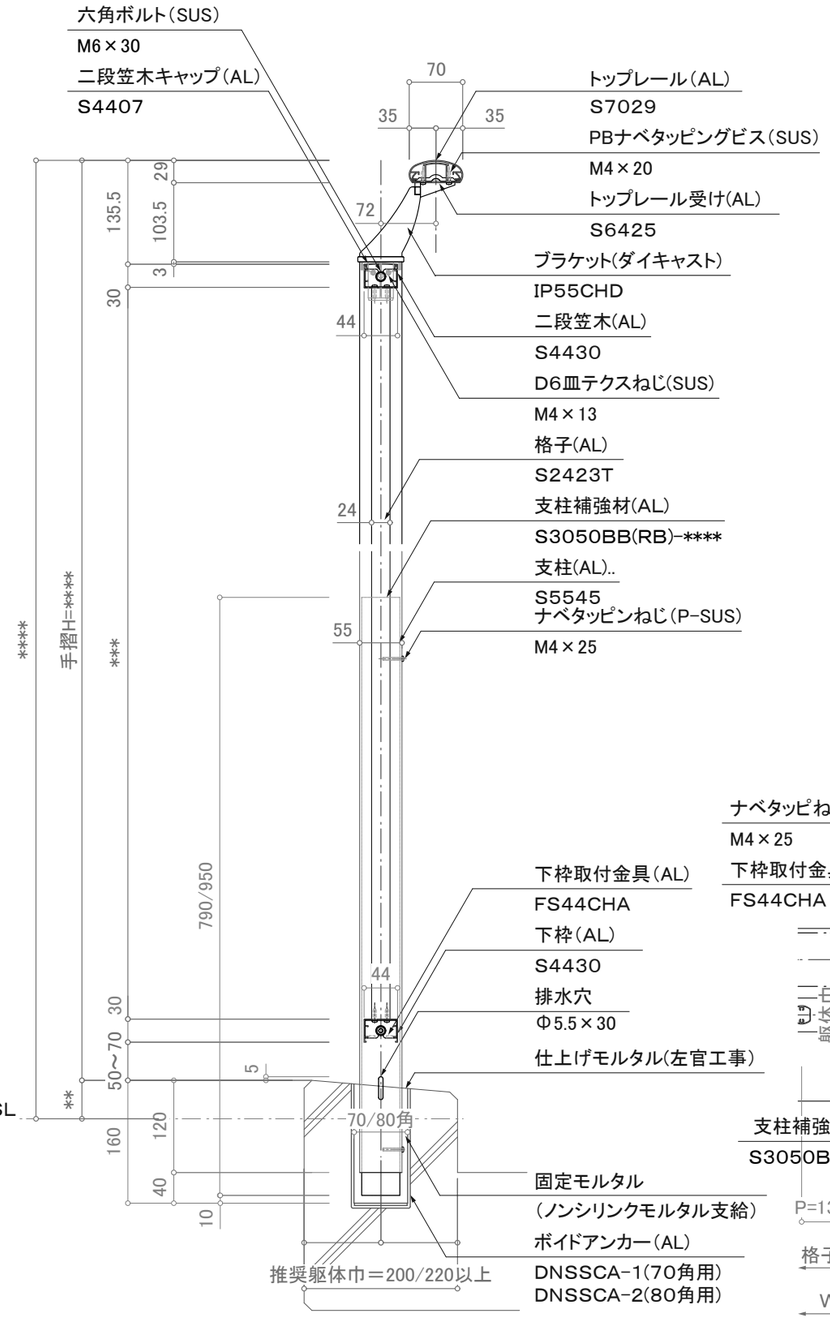

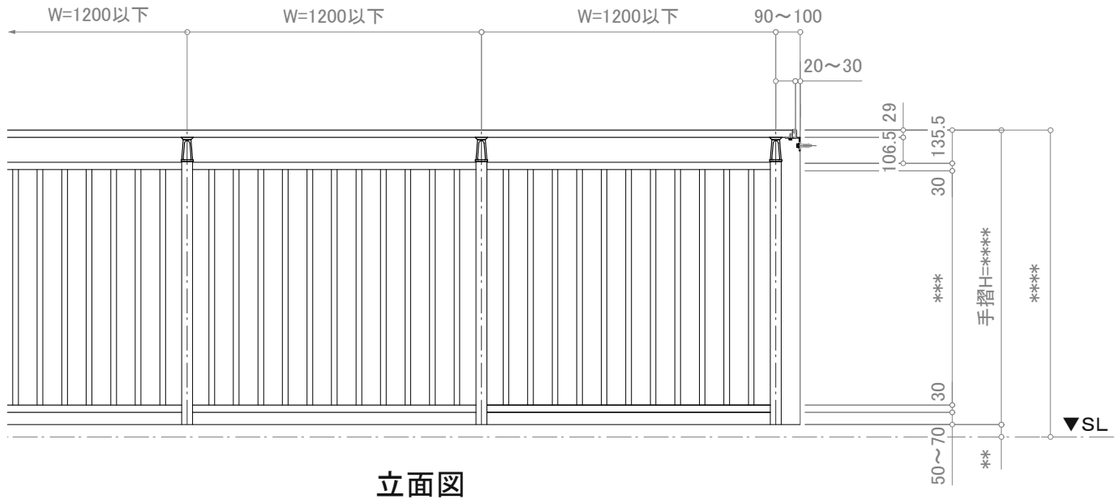

立面図

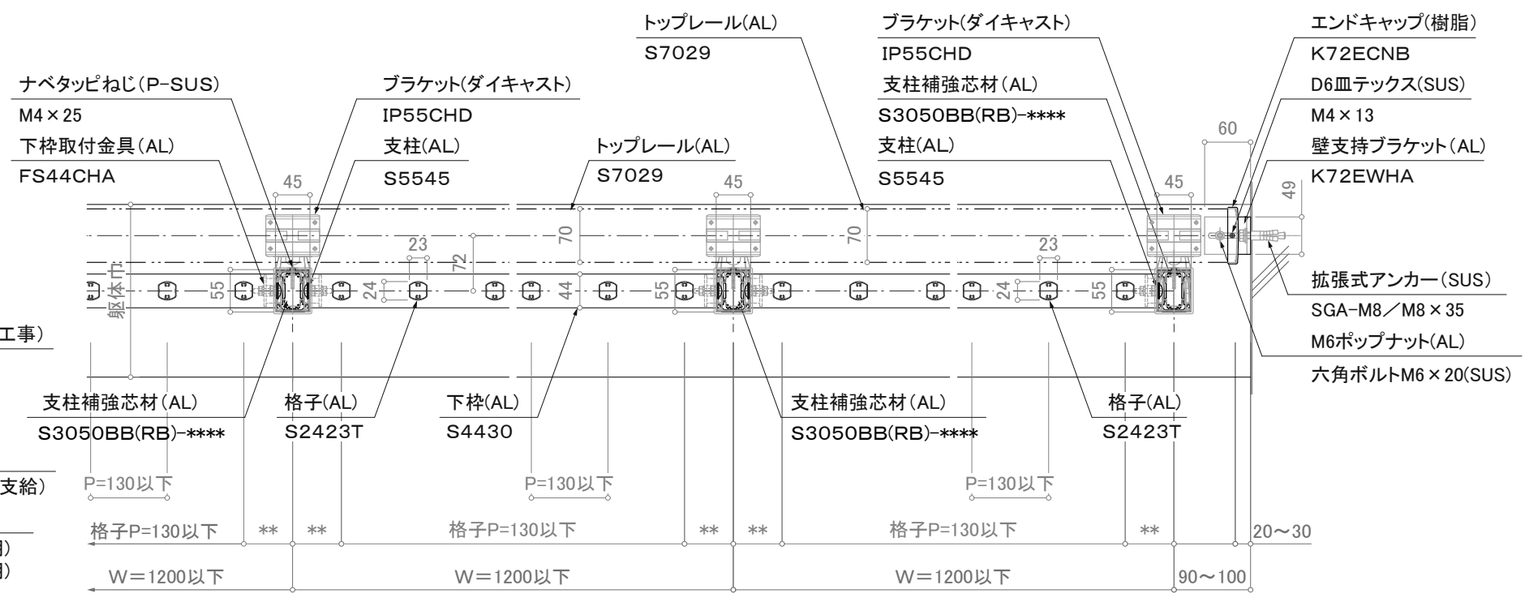

※注意；支柱ピッチは水平荷重強度により異なります。

※壁支持ブラケットはオプションです。

訂正

断面図

平面詳細図

設計 殿	受領欄	年 月 日	工事名	株式会社サンレール	営業 担当	設計 担当	設計 作図	作成日		図番
施工 殿	受領欄	年 月 日	名称 アルミ手摺 断面詳細図 イントップ2段笠木立格子／SL-K2-IS7029-B					訂正日		
								縮尺	(A3)=1/8、1/25	

制定日：2006.12.07　　改定日： 2010.6.22