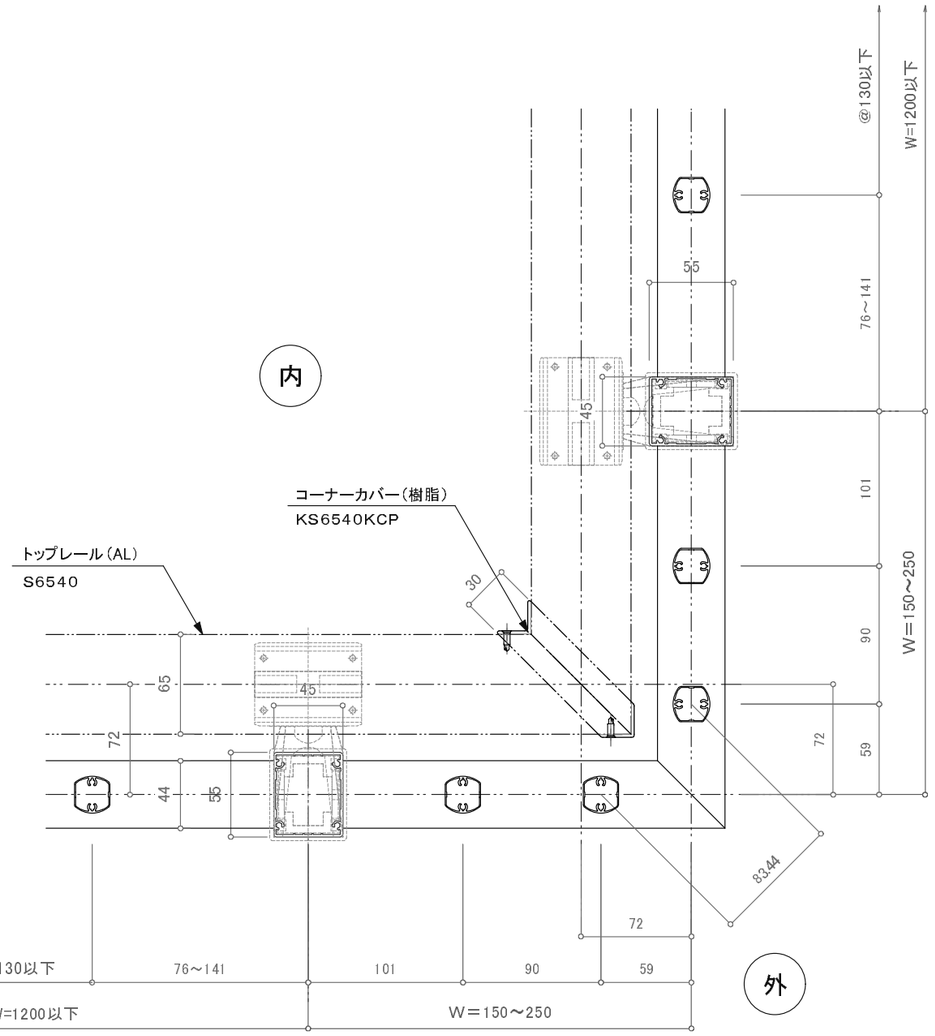

出隅コーナー納まり（250×250）
格子ピッチ＝130の場合

※特記事項；130ピッチの場合200×200が綺麗に割り付けられる

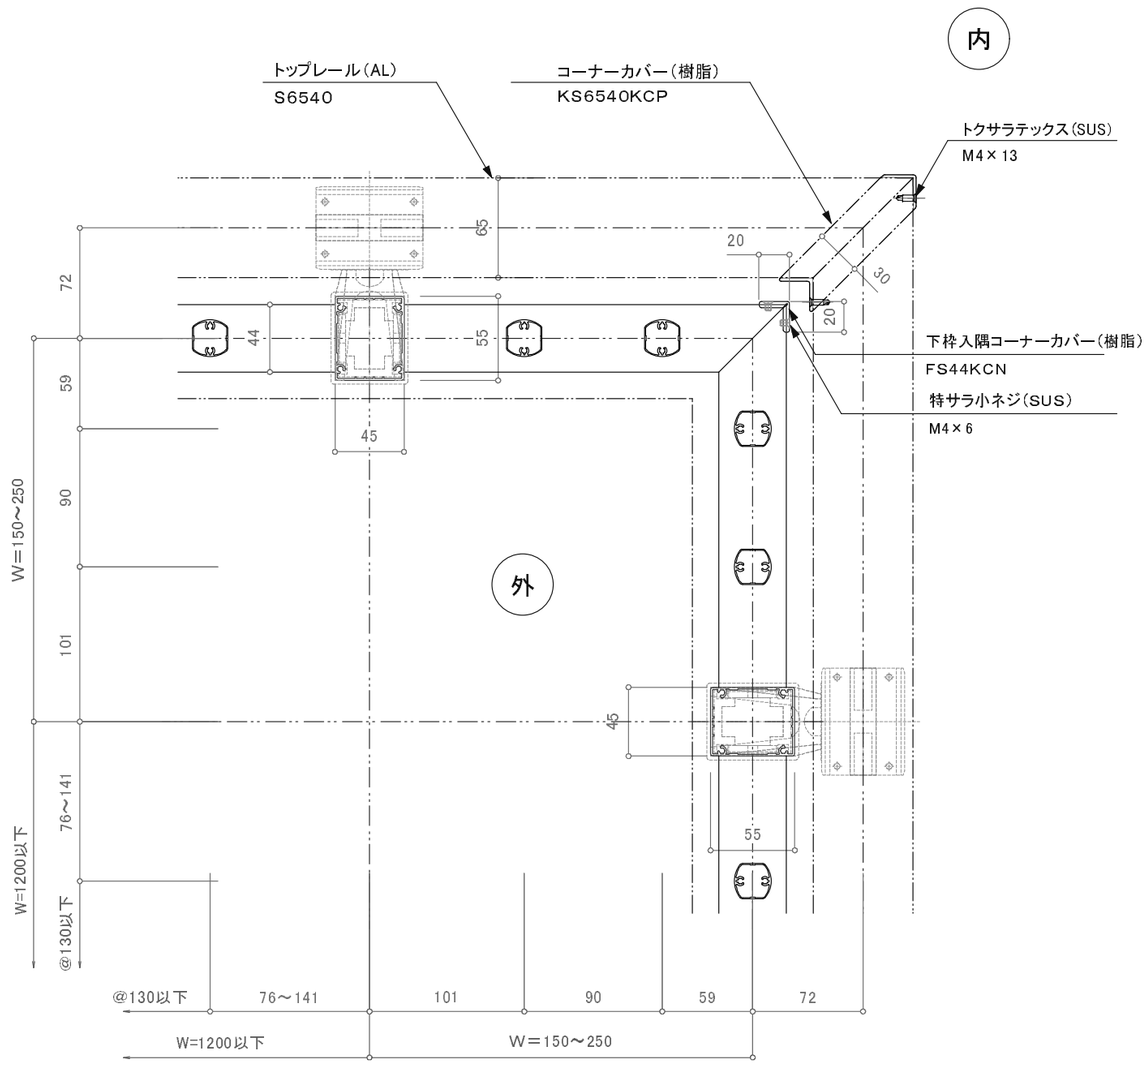

入隅コーナー納まり（250×250）
格子ピッチ＝130の場合

※特記事項；130ピッチの場合200×200が綺麗に割り付けられる

※特記事項；上記格子割付寸法は参考です。コーナー支柱ピッチは中間格子ピッチによって変更してください

訂正

設計 殿	受領欄	年 月 日	工事名	株式会社サンレール	営業	設計		作成日	図番
					担当	担当	作図	訂正日	
施工 殿	受領欄	年 月 日	名称 コーナー納まり図 S6540イントップ一段立格子					縮尺	

制定日：2006.12.07　改定日：2010.6.22