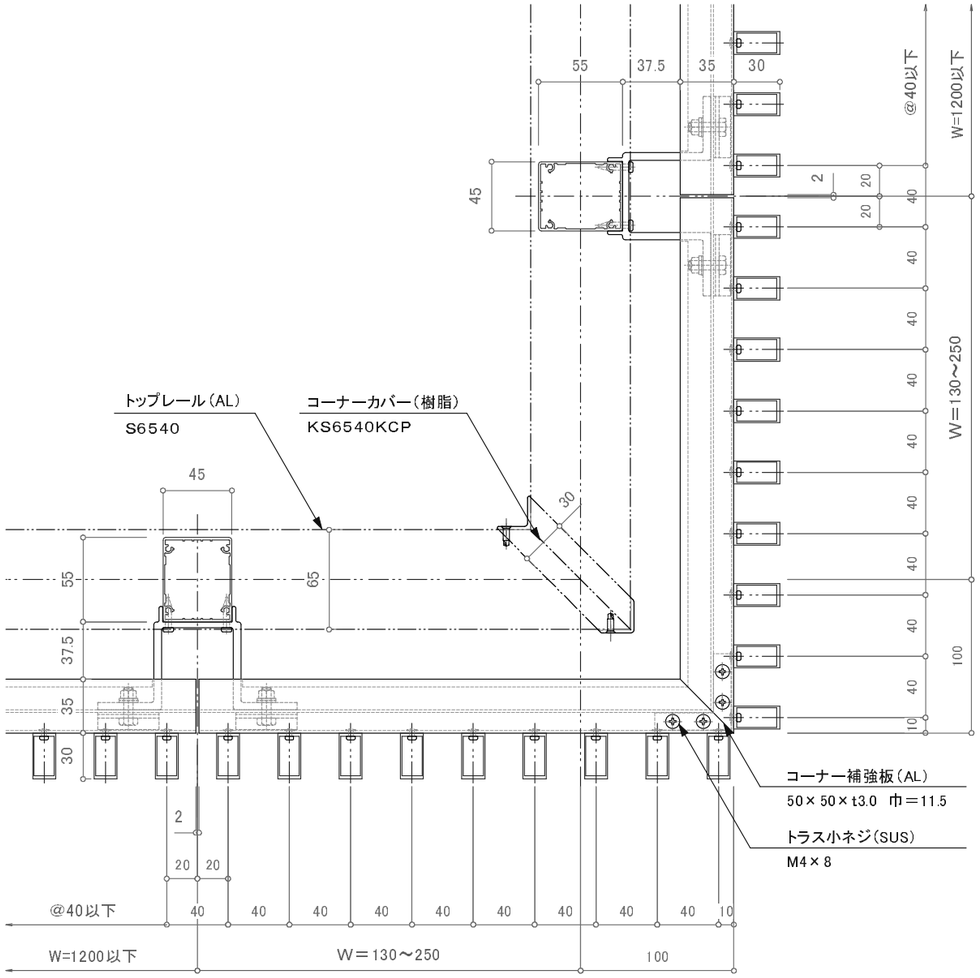

出隅コーナー納まり（250×250）

※特記事項：標準は250×250とする。

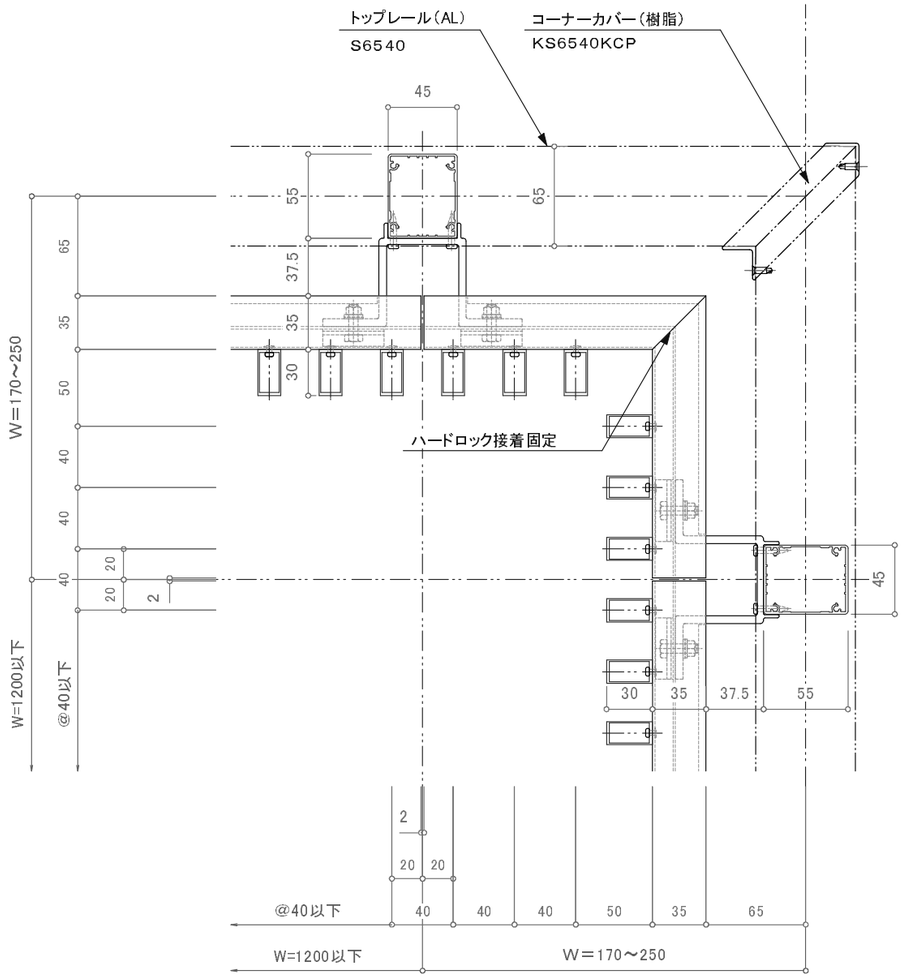

入隅コーナー納まり（250×250）

※特記事項：標準は250×250とする。

訂正

設計 殿	受領欄	年　月　日	工事名	株式会社サンレール	営業 担当	設計 担当 / 作図	作成日 / 訂正日 / 縮尺	図番
施工 殿	受領欄	年　月　日	名称　コーナー納まり図 S6540持出し面格子タイプ					

制定日：2006.12.07　　改定日：2010.6.22